




CONSTRUCTION DE 73 LOGEMENTS COLLECTIFS
Lieu dit: "BEAU VALLON"
Route de Toulon - 83400 HYÈRES

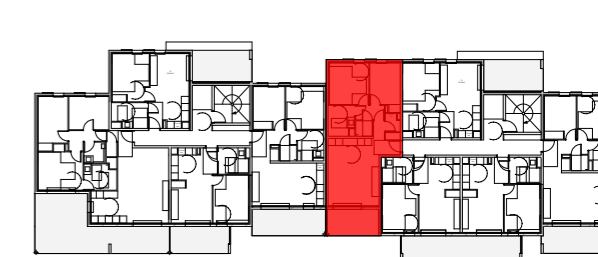

BÂTIMENT D BÂTIMENT E



N° APPARTEMENT	TYPE	NIVEAU
E-14	T3	R+1

SURFACE HABITABLE	
ENTRÉE + PL	5,12m ²
SÉJOUR - CUISINE	23,69m ²
BUANDERIE	1,70m ²
WC	1,85m ²
COULOIR	2,97m ²
CHAMBRE 1	11,61m ²
CHAMBRE 2 + PL	9,58m ²
SALLE DE BAIN	5,48m ²

SURFACE TOTALE HABITABLE		62,00m²
---------------------------------	--	---------------------------


Nota: la surface des placards est incluse dans celle des pièces attenantes

SURFACE ANNEXE	
BALCON	8,85m ²

LÉGENDE	
LL LAVE-LINGE LV LAVE-VAISSELLE R RÉFRIGÉRATEUR C CUISSON VR VOLET ROULANT I INTERPHONE T TABLEAU ELECTRIQUE S SÈCHE-SERVIETTE HSP HAUTEUR SOUS PLAFOND HSFP HAUTEUR SOUS FAUX-PLAFOND	FAUX-PLAFOND, SOFFITE GAINE TECHNIQUE PLACARD

Date:
NOVEMBRE 2017

Indice: B

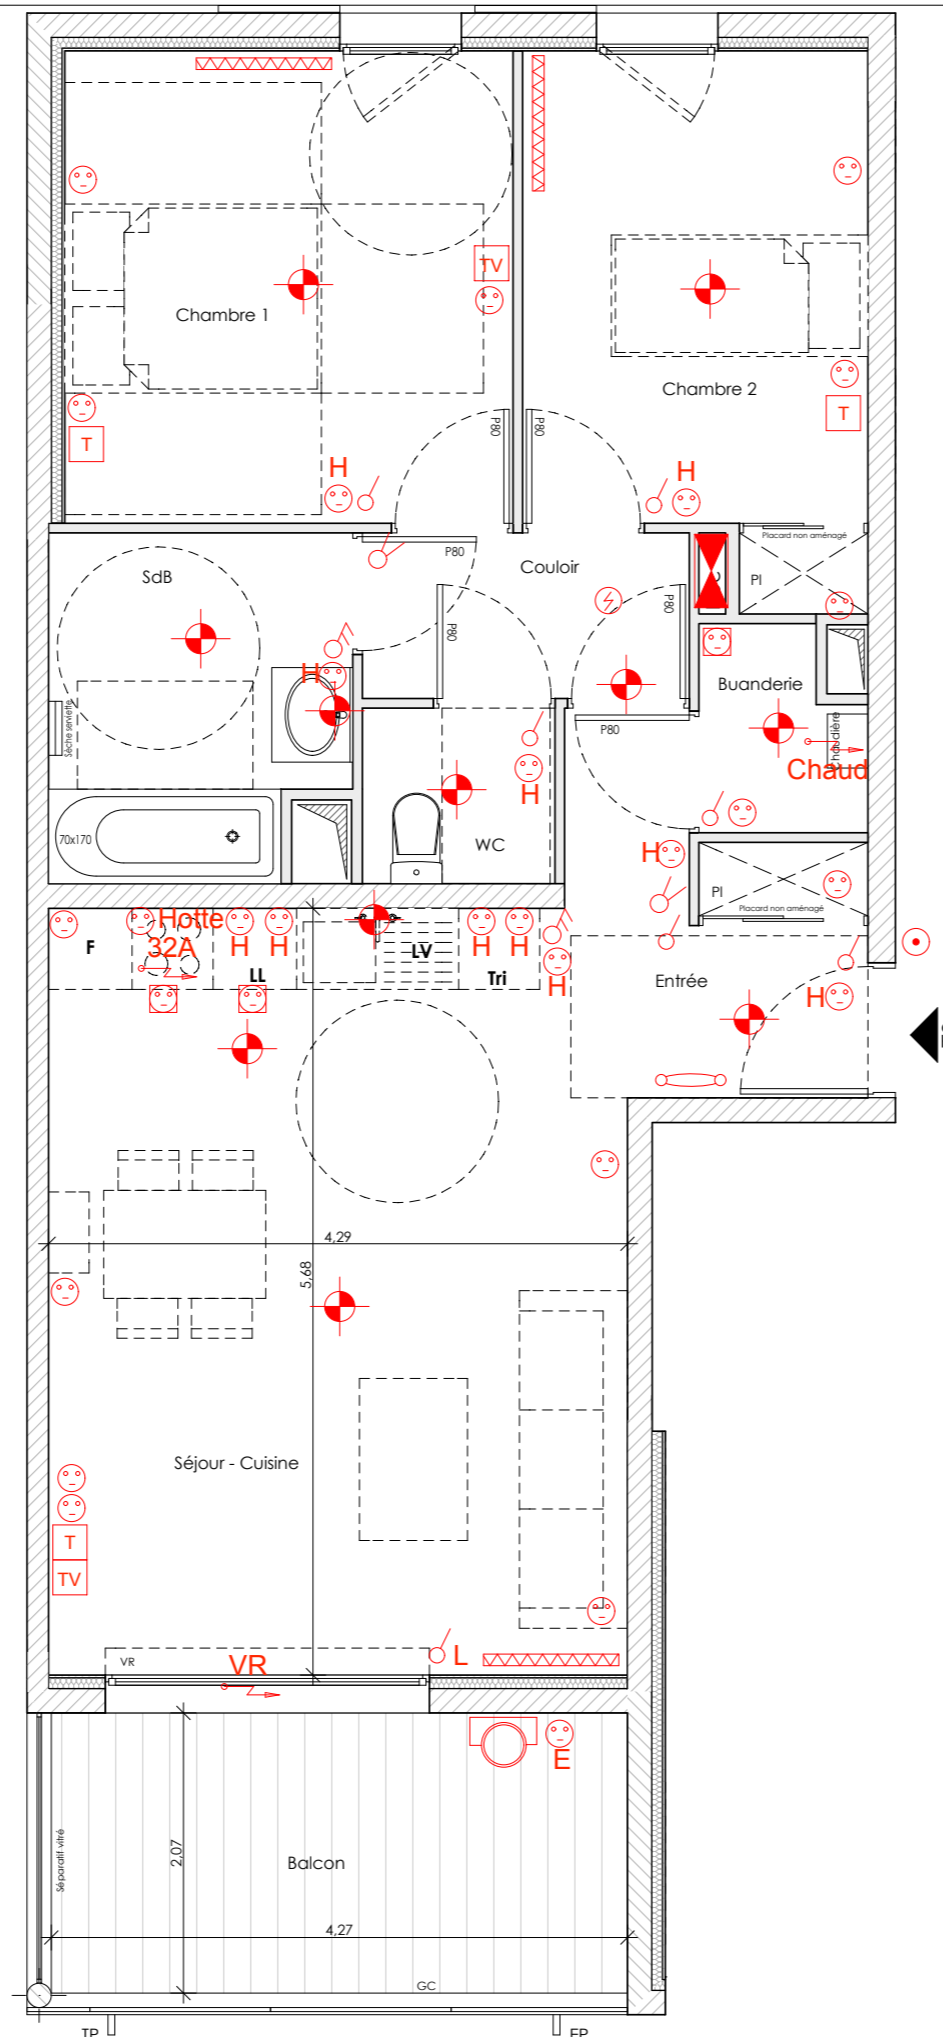

- APPLIQUE TERRASSE
- SOCLE DCL
- ALIMENTATION PARTICULIERE
- SIMPLE ALLUMAGE
- SIMPLE ALLUMAGE AVEC TEMOIN LUMINEUX
- VA ET VIENT
- DOUBLE ALLUMAGE
- SONNETTE ENTREE
- PC 16A 2P+T
- PC 16A 2P+T SPECIALISEE
- PC 16A 2P+T EN HAUTEUR
- PC 16A 2P+T ETANCHE
- PRISE TELEPHONE
- PRISE TELEVISION
- INTERPHONE+VIDEO
- TABLEAU ELECTRIQUE
- RADIATEUR A EAU CHAUDE
- ROBINET DE PUISAGE
- DETECTEUR AUTONOME LOGEMENT

NOTA: Des modifications sont susceptibles d'être apportées à ce plan, en fonction des contraintes techniques rencontrées lors de la réalisation, les cotes et surfaces sont données sous réserve des impératifs d'ordre technique, administratifs ou de tolérance d'exécution. Les canalisations, barbacanes, descente EP, retombées, soffites, faux-plafonds, poutres, trappes de visite sur les gaines techniques ainsi que l'emplacement des équipements sont figurés à titre indicatif. La hauteur sous soffite, faux-plafond ou poutre est de 2m minimum. Les équipements électriques sont positionnés à titre indicatif.