

N° APPARTEMENT	TYPE	NIVEAU
C301	T4 Duplex	R+3/R+4




SURFACE HABITABLE	
ENTREE + ESPACE MULTIMEDIA	6.06 m ²
SEJOUR/CUISINE	29.20 m ²
CHAMBRE 1	12.84 m ²
CHAMBRE 2	9.99 m ²
CHAMBRE 3	11.36 m ²
DEGAGEMENT	2.46 m ²
SALLE D'EAU	5.06 m ²
SALLE DE BAIN	7.13 m ²

SURFACE TOTALE HABITABLE	84.1 m²
<i>Nota : la surface des placards est incluse dans celle des pièces attenantes</i>	

SURFACE ANNEXE	
TERRASSE	34.18 m ²
CELLIER 1	1.19 m ²
CELLIER 2	3.92 m ²

LEGENDE			
LL	LAVE-LINGE	FE	FENETRE
LV	LAVE-VAISSELLE	FF	FENETRE FIXE
TRI	TRI ET STOCKAGE DECHETS	PF	PORTE-FENETRE
REF	REFRIGERATEUR	VR	VOLET ROULANT
CUIS	CUISSON	VC	VOLET COULISSANT
CM	CHAUDIERE MURALE	PM	PERSIENNE METALLIQUE
B	BALLON THERMODYNAMIQUE	PV	PARE-VUE
TE	TABLEAU ELECTRIQUE	GC	GARDE-CORPS
SE	SECHE-SERVIETTE		
R	RADIATEUR		
			GAINE TECHNIQUE
			PLACARD
			FAUX-PLAFOND, SOFFITTE

Echelle: 0.0m 0.5m 1m	Date: SEPTEMBRE 2018	Indice: 0
-----------------------	----------------------	-----------

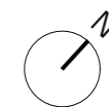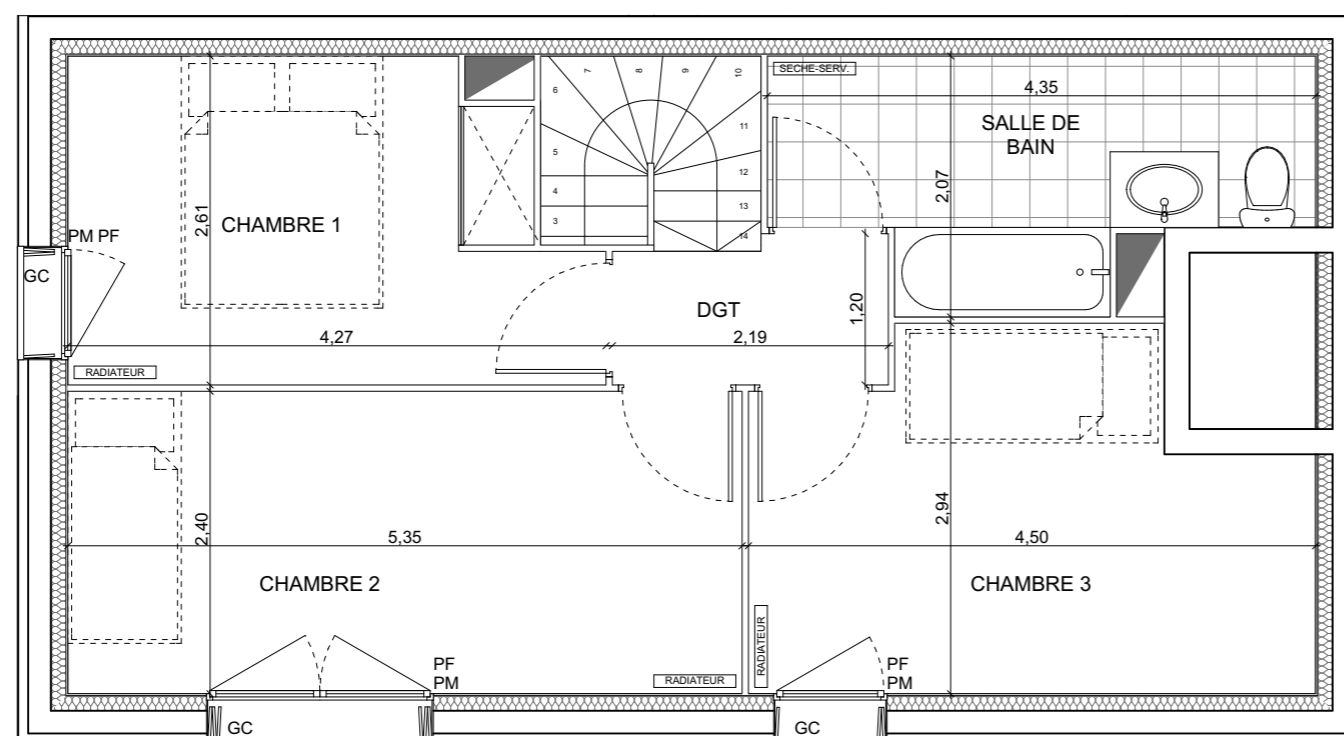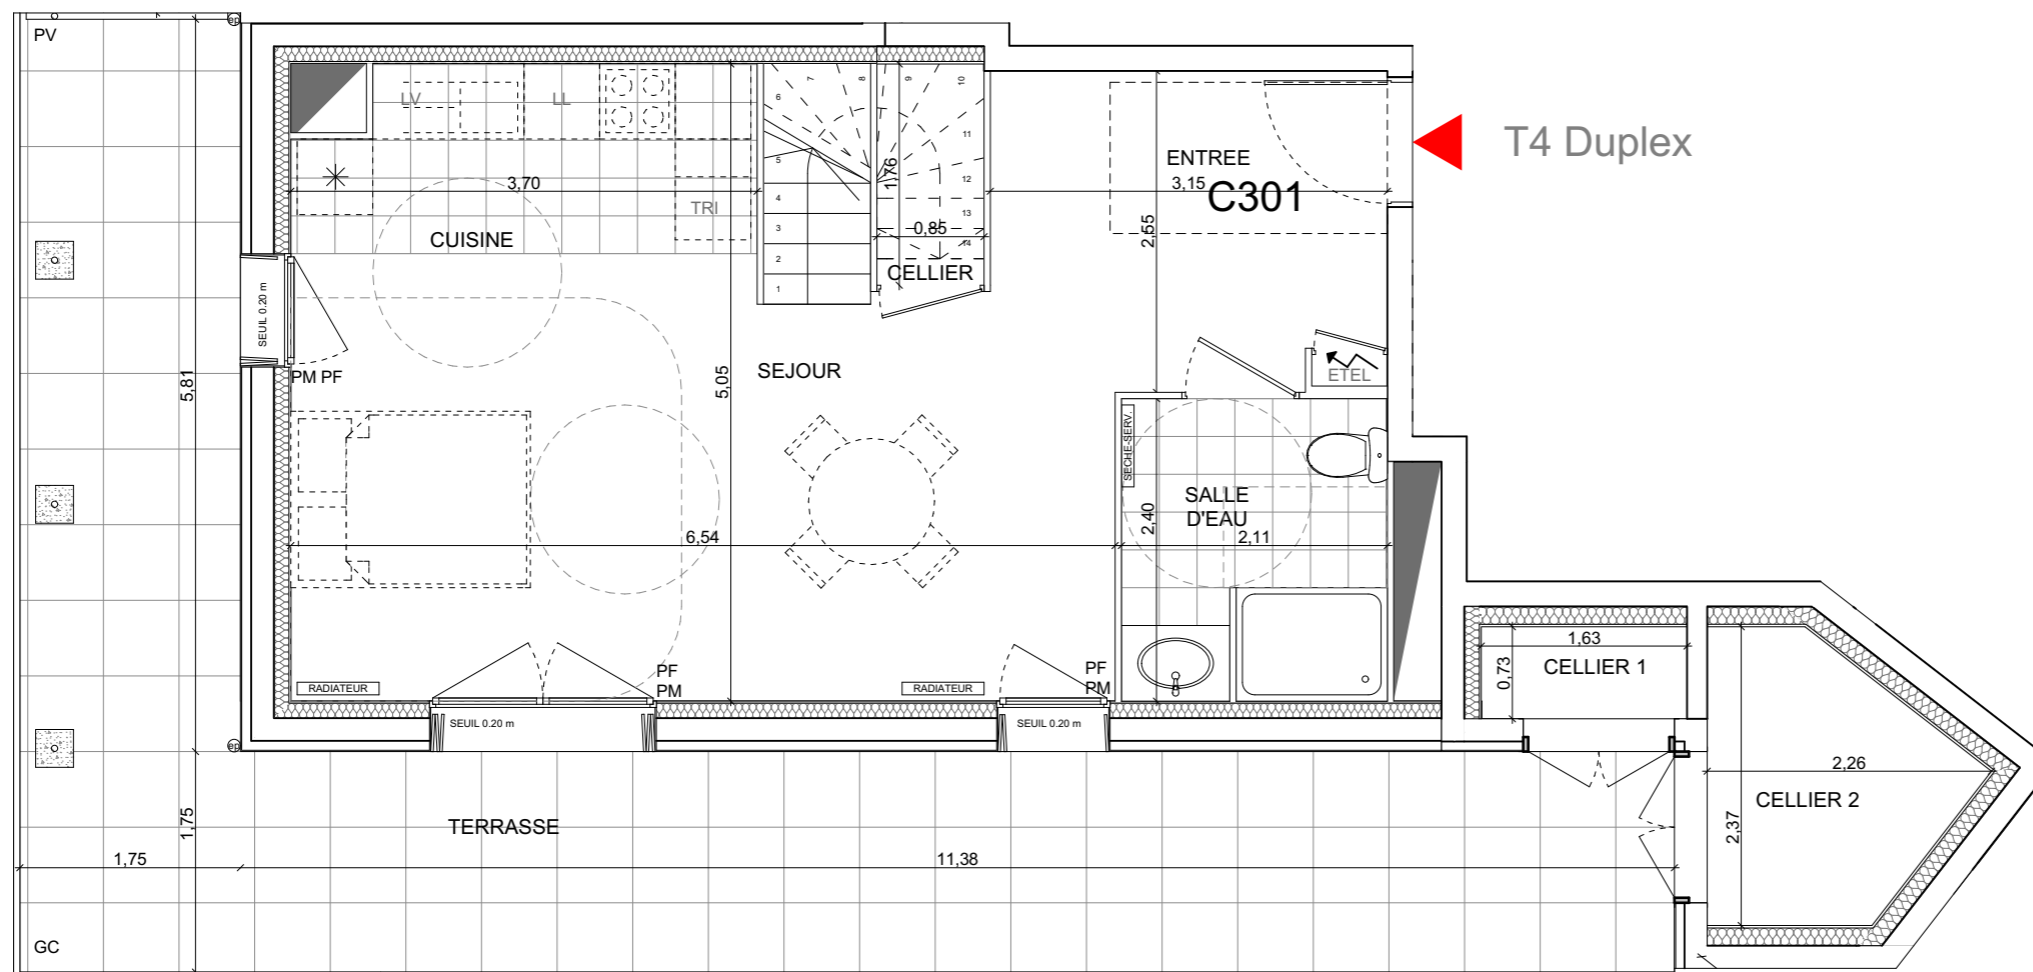

NOTA: Des modifications sont susceptibles d'être apportées à ce plan, en fonction des contraintes techniques rencontrées lors de la réalisation. Les cotes et surfaces sont données sous réserve des impératifs d'ordre technique, administratif ou de tolérance d'exécution. Les canalisations, barbacanes, descentes EP, retombées, soffites, faux-plafonds, poutres, trappes de visite sur les gaines techniques ainsi que l'emplacement des équipements sont figurés à titre indicatif. La hauteur sous soffite, faux-plafond ou poutre est de 2m minimum. Les équipements électriques sont positionnés à titre indicatif.