

N° APPT	TYPE	NIVEAU
A204	T4	R+2

**SURFACE HABITABLE**

Séjour / Cuisine		32,51 m <sup>2</sup>
Chambre 1	H≥1,80m	14,63 m <sup>2</sup>
Chambre 2	H≥1,80m	9,12 m <sup>2</sup>
Chambre 3	H≥1,80m	9,12 m <sup>2</sup>
SDE 01		6,66 m <sup>2</sup>
SDE 02		4,33 m <sup>2</sup>
Dgt		2,50 m <sup>2</sup>
<b>TOTAL SURFACE HABITABLE</b>		<b>78,87 m<sup>2</sup></b>

NOTA : La surface des placards est incluse dans celle des pièces attenantes

**SURFACE ANNEXE**


Terrasse		10,51 m <sup>2</sup>
<b>TOTAL SURFACE ANNEXE</b>		<b>10,51 m<sup>2</sup></b>

**PLAN DE VENTE**



Indice 00

05 octobre 2018

- REF : Réfrigérateur
- C : Cuisson
- LL : Lave Linge
- LV : Lave Vaisselle
- SS : Sèche Serviette
- VR : Volet Roulant
- CO : Volet Coulissant
- F : Partie Fixe

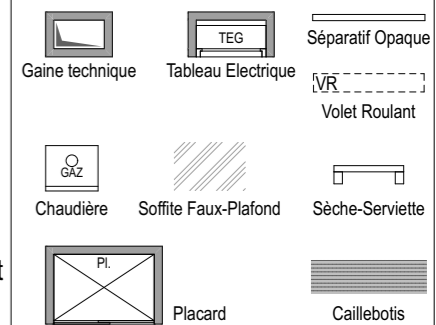

Pan de mur libre

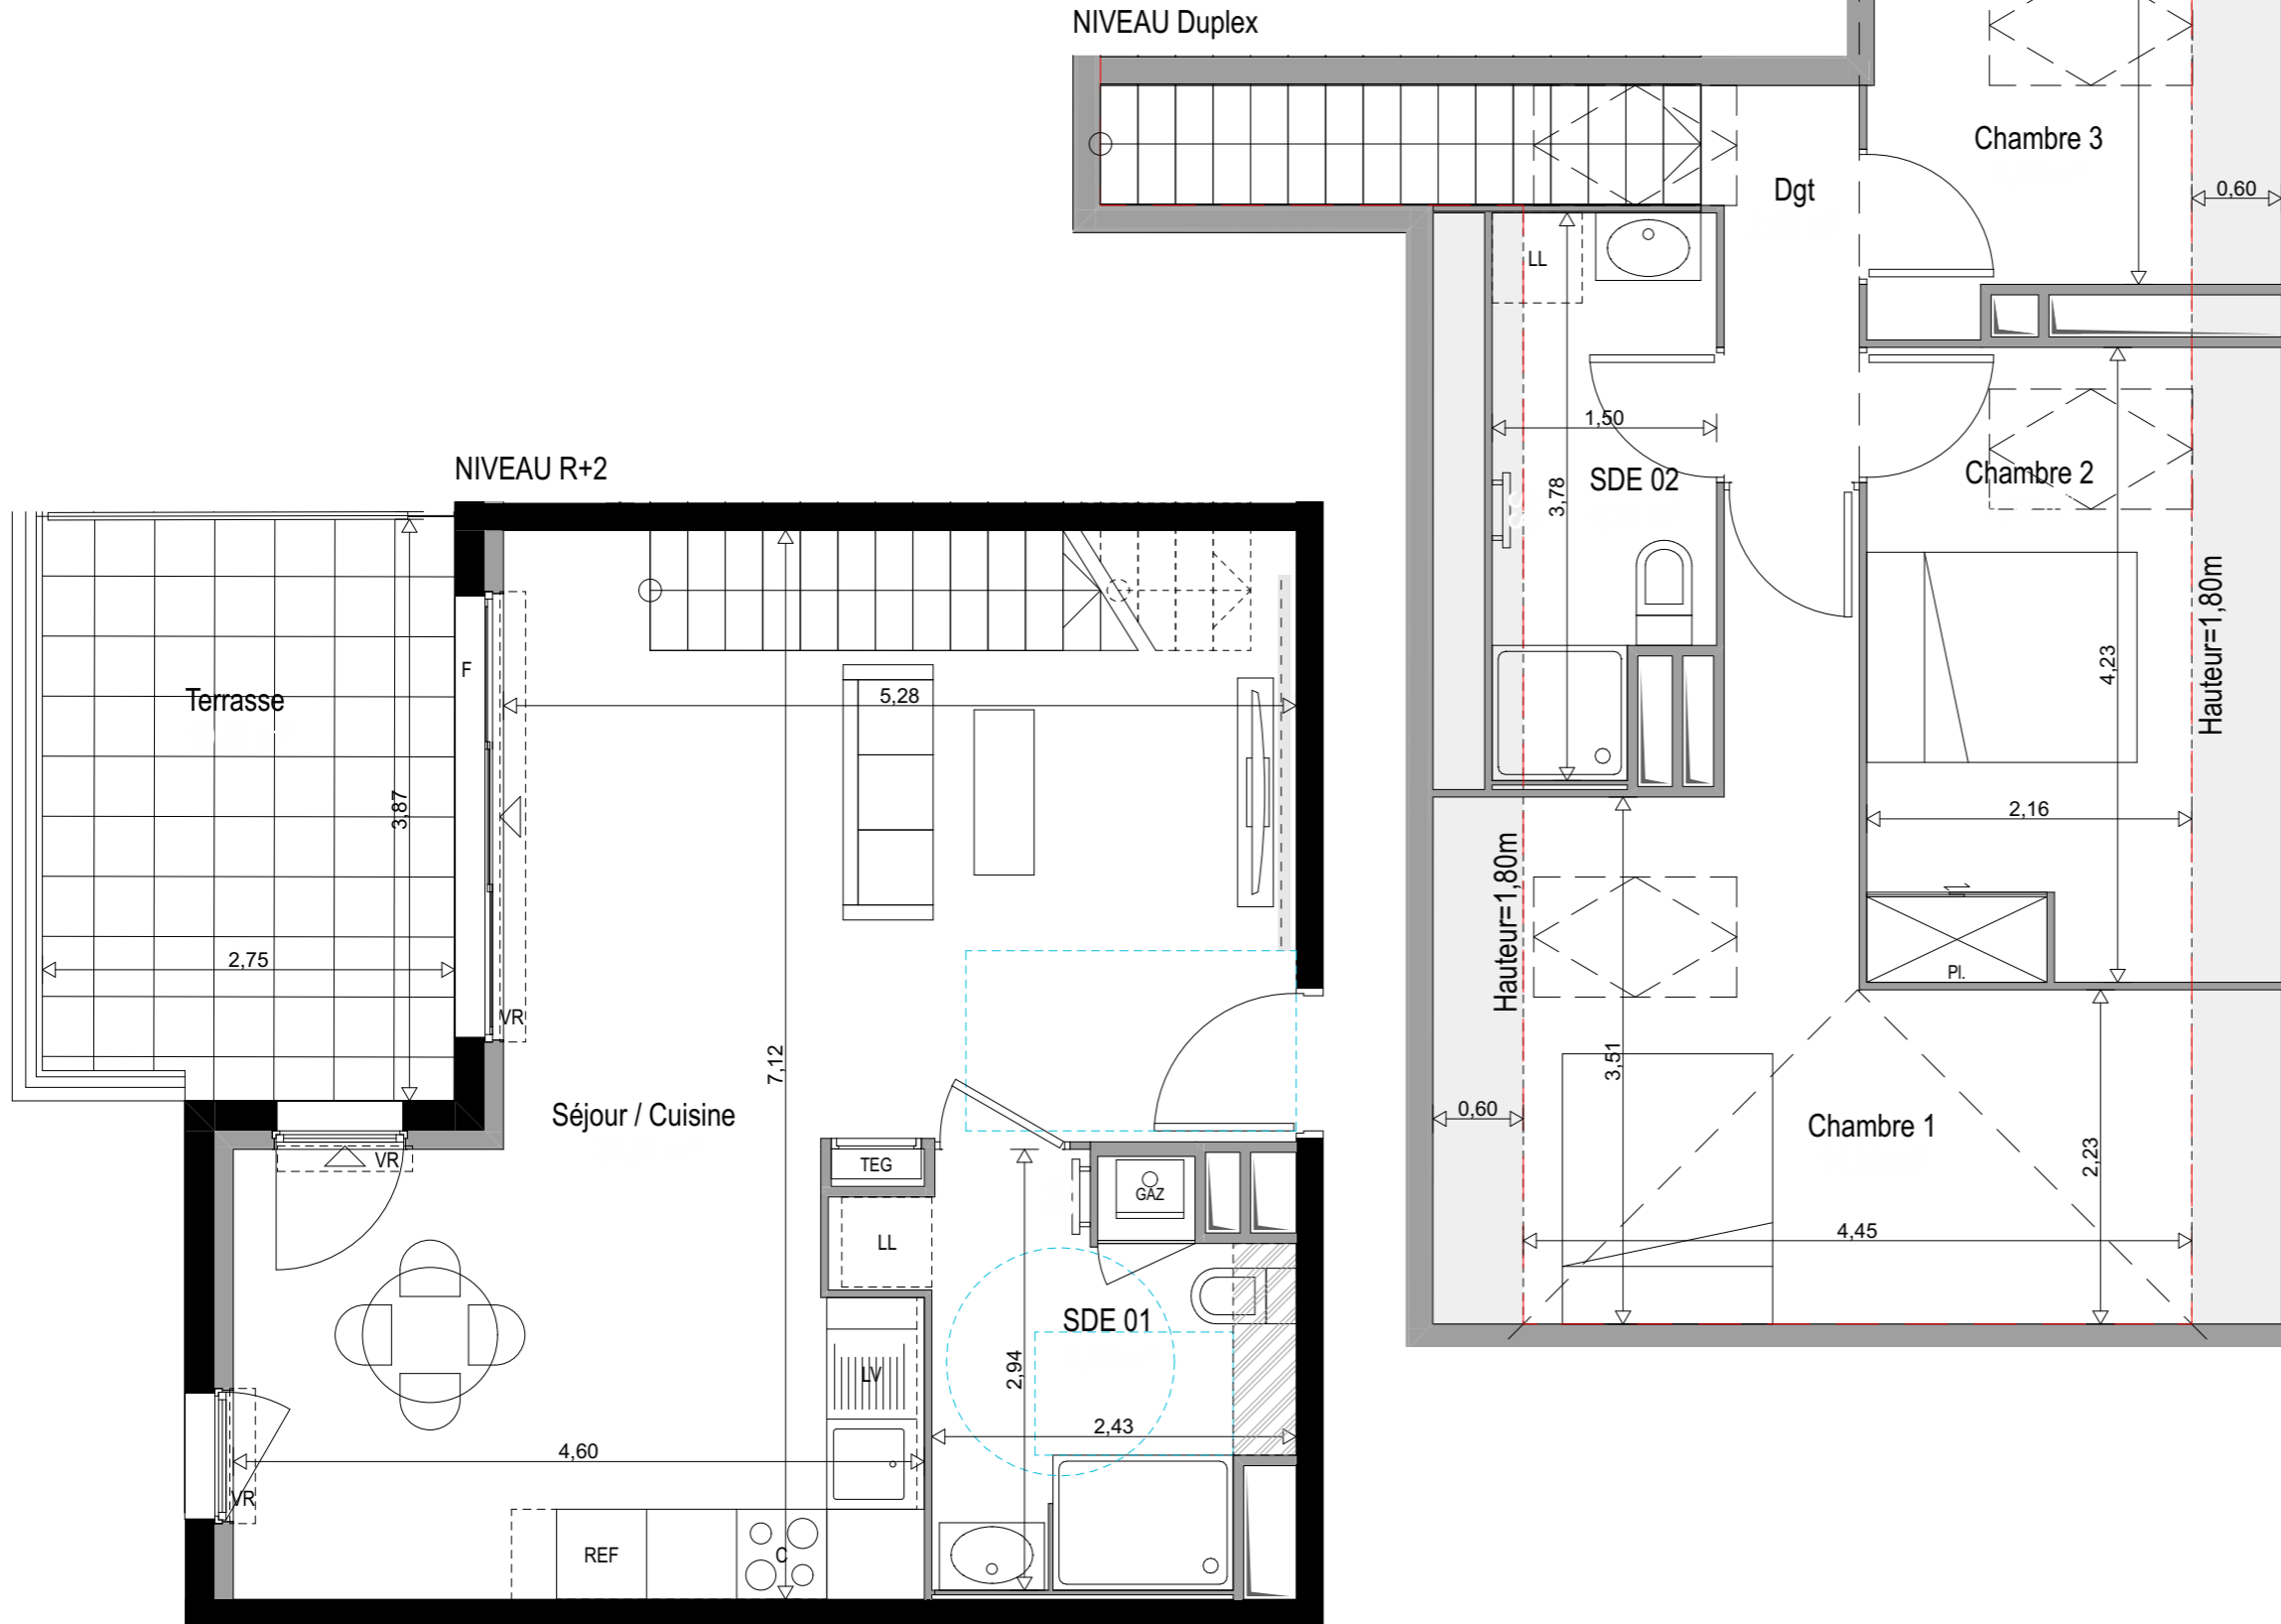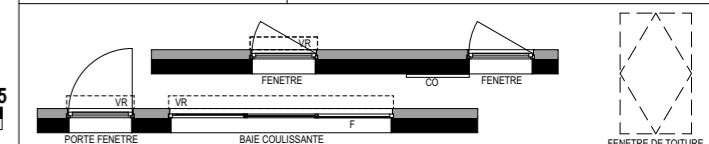

NOTA : Des modifications sont susceptibles d'être apportées à ce plan, en fonction des contraintes techniques rencontrées lors de la réalisation. Les cotes et les surfaces sont données sous réserve des impératifs d'ordre technique, administratif ou de tolérances d'exécution. Les canalisations, barbacanes, descentes EP, retombées, soffites, faux-plafonds, poutres, trappes de visite sur les gaines techniques ainsi que l'emplacement des équipements sont figurés à titre indicatif. La hauteur des soffites, faux-plafonds ou poutres est de 2 mètres minimum.

