


N° APPT	TYPE	NIVEAU
A209	T3	R+2

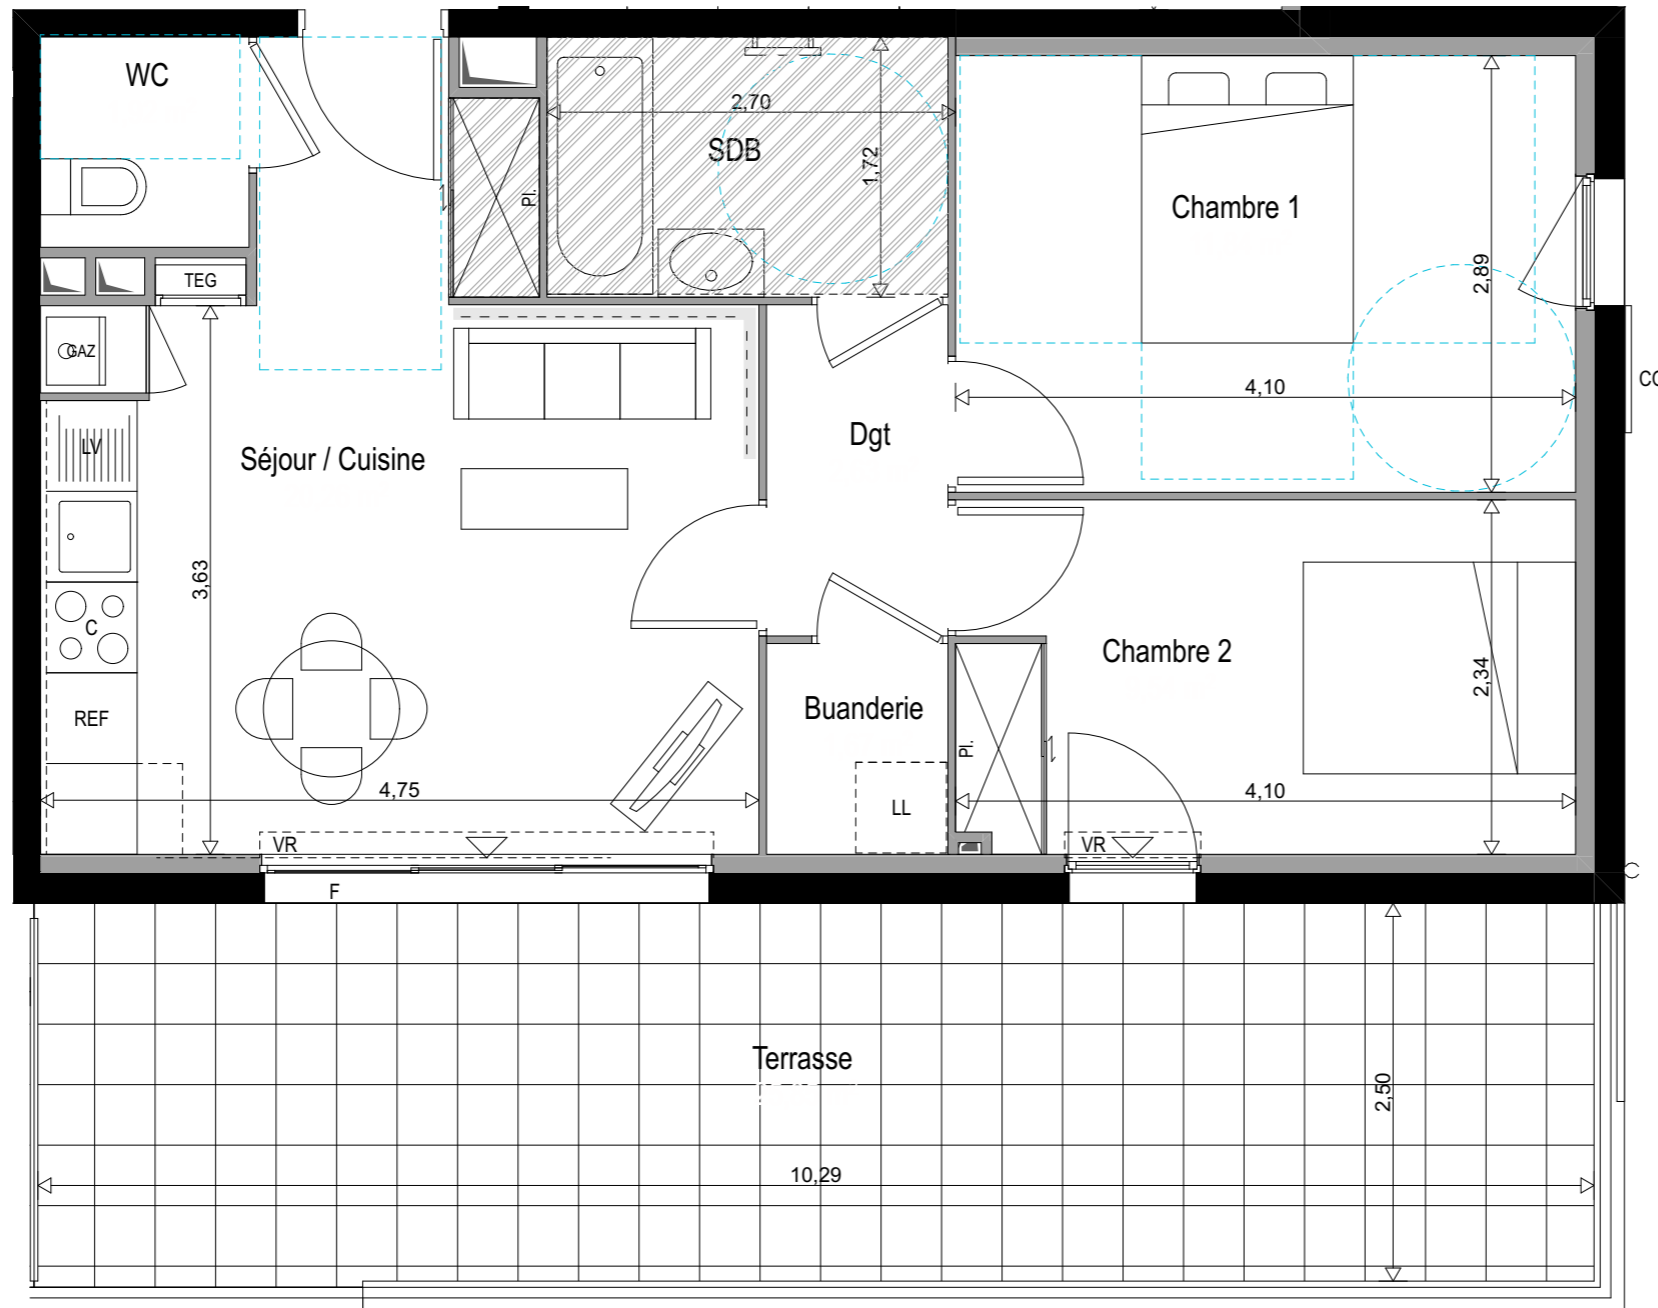

SURFACE HABITABLE

Room	Surface (m²)
Séjour / Cuisine	20,26 m²
Chambre 1	11,84 m²
Chambre 2	9,54 m²
SDB	4,56 m²
Dgt	2,63 m²
WC	1,92 m²
Buanderie	1,67 m²
TOTAL SURFACE HABITABLE	52,42 m²

NOTA : La surface des placards est incluse dans celle des pièces attenantes

SURFACE ANNEXE


Terrasse	25,85 m²
TOTAL SURFACE ANNEXE	25,85 m²

PLAN DE VENTE

Indice 00 05 octobre 2018

REF : Réfrigérateur
 C : Cuisson
 LL : Lave Linge
 LV : Lave Vaisselle
 SS : Sèche Serviette
 VR : Volet Roulant
 CO : Volet Coulissant
 F : Partie Fixe

SEUILS :

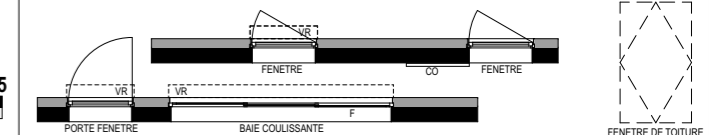

NOTA : Des modifications sont susceptibles d'être apportées à ce plan, en fonction des contraintes techniques rencontrées lors de la réalisation. Les cotes et les surfaces sont données sous réserve des impératifs d'ordre technique, administratif ou de tolérances d'exécution. Les canalisations, barbacanes, descentes EP, retombées, soffites, faux-plafonds, poutres, trappes de visite sur les gaines techniques ainsi que l'emplacement des équipements sont figurés à titre indicatif. La hauteur des soffites, faux-plafonds ou poutres est de 2 mètres minimum.

