



NIVEAU Duplex

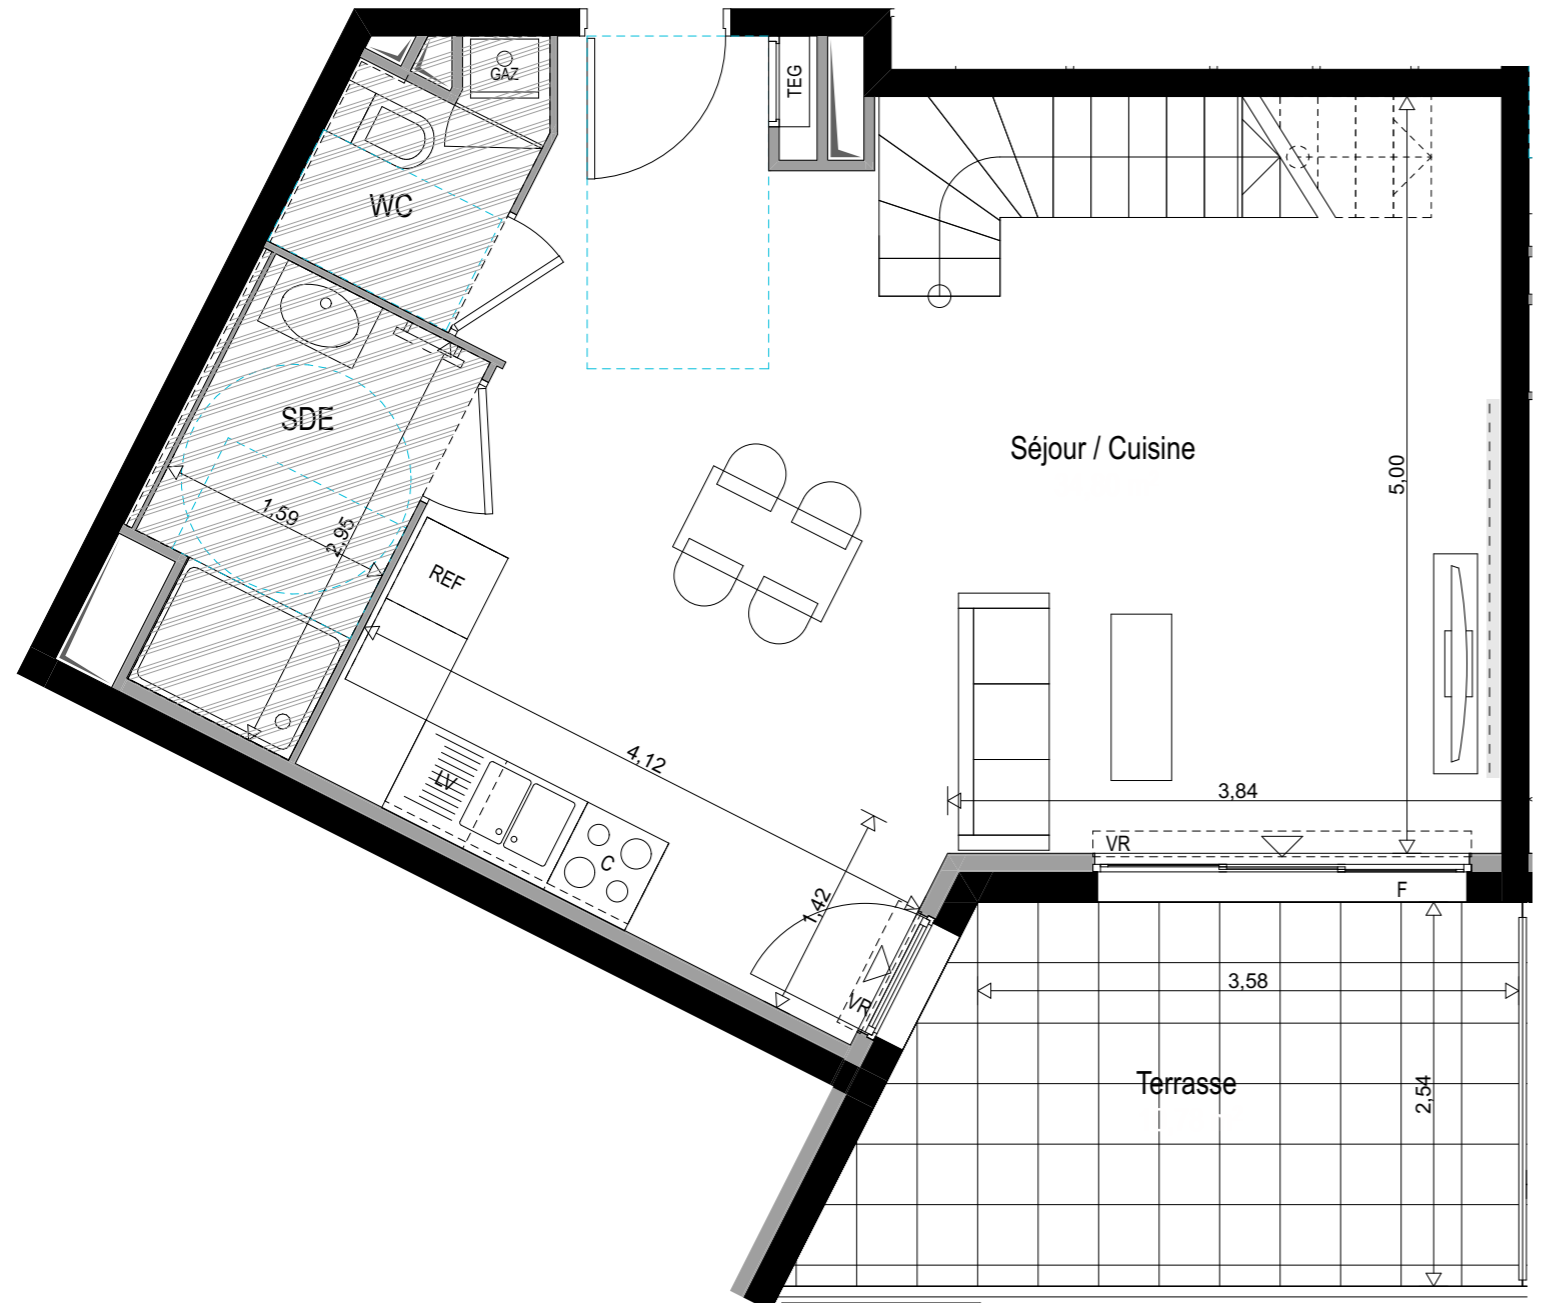

NIVEAU R+2

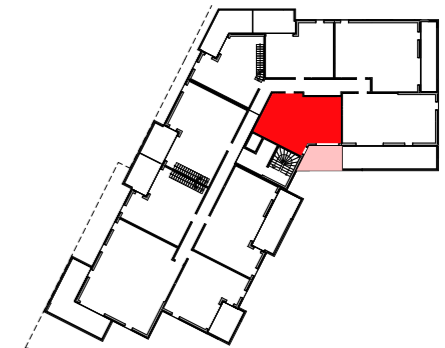

N° APPT	TYPE	NIVEAU
A210	T3	R+2



SURFACE HABITABLE	
Séjour / Cuisine	34,80 m ²
Chambre 1 H≥1,80m	12,05 m ²
Chambre 2 H≥1,80m	11,81 m ²
SDB	7,03 m ²
SDE	4,32 m ²
WC	2,19 m ²
Dgt	2,01 m ²
TOTAL SURFACE HABITABLE	74,21 m²

NOTA : La surface des placards est incluse dans celle des pièces attenantes


SURFACE ANNEXE	
Terrasse	10,78 m ²
TOTAL SURFACE ANNEXE	10,78 m²

PLAN DE VENTE

Indice 00 05 octobre 2018

REF : Réfrigérateur
 C : Cuisson
 LL : Lave Linge
 LV : Lave Vaisselle
 SS : Sèche Serviette
 VR : Volet Roulant
 CO : Volet Coulissant
 F : Partie Fixe

SEUILS :

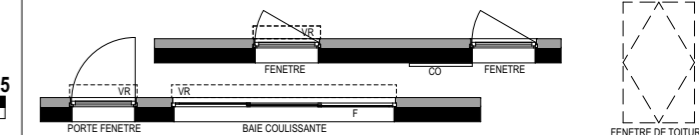

NOTA : Des modifications sont susceptibles d'être apportées à ce plan, en fonction des contraintes techniques rencontrées lors de la réalisation. Les cotes et les surfaces sont données sous réserve des impératifs d'ordre technique, administratif ou de tolérances d'exécution. Les canalisations, barbacanes, descentes EP, retombées, soffites, faux-plafonds, poutres, trappes de visite sur les gaines techniques ainsi que l'emplacement des équipements sont figurés à titre indicatif. La hauteur des soffites, faux-plafonds ou poutres est de 2 mètres minimum.

