


JENZI
PROMOTION

L'AMIRAL

Arche
Promotion
L'IMMOBILIER CARRÉMENT SÉDUISANT

Quartier Saint-Vincent
Allée Saint-Vincent
83400 Carqueiranne

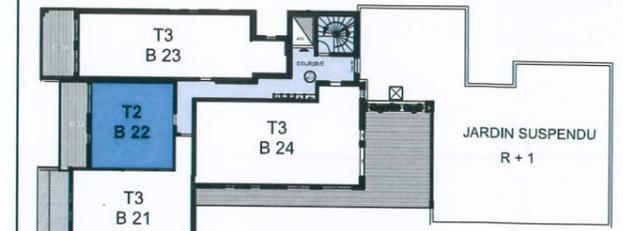

N° APPT	TYPE	NIVEAU
B 22	T 2	ETAGE 2

SURFACE HABITABLE	
Séjour/Repas/cuisine	22.13 m ²
Chambre 1	10.71 m ²
Salle d'eau + WC	6.40 m ²
Dégagement	1.15 m ²
TOTAL SURFACE HABITABLE	40.39 m²

NOTA : la surface des placards est incluse dans celle des pièces attenantes

Terrasse	15.09 m ²
TOTAL SURFACE ANNEXE	15.09 m²

Echelle 1/50e
Lancement commercial 12/11/2018

Frigo : Réfrigérateur	TEG	VR
LL : Lave Linge	Gaine Technique	Tableau Electrique
LV : Lave Vaisselle	Chaudière	Placard
VR : Volet Roulant	Sèche Serviettes	Cuisson

VR Porte Fenêtre	VR Fenêtre	VR Baie Coulissante
---------------------	---------------	------------------------

NOTA. Des modifications sont susceptibles d'être apportées à ce plan, en fonction des contraintes techniques rencontrées lors de la réalisation. Les côtes et les surfaces sont données sous réserve des impératifs d'ordre technique, administratifs ou de tolérance d'exécution. Les canalisations, barbacanes, descentes EP, retombées, soffites, faux-plafonds, poutres, trappes de visite sur les gaines techniques ainsi que l'emplacement des équipements seront figurés sur les plans d'exécution et non représentés sur les plans de vente. L'ensemble du mobilier est dessiné à titre indicatif et n'est pas inclus dans le prix de vente.