

Bâtiment B - RDC

Logement B 02



SCCV LA FARLEDE ORANGERIE
1175, Petite route des Milles - Cedex 4
13 547 Aix-en-Provence
Tél: 04 13 57 05 80 - Fax: 04 13 57 05 91

L'ORANGERIE - La Farlède

LOGEMENT B02

2 pièces

SURFACES HABITABLES

Dgt	2,14 m ²
Sde	5,20 m ²
Chambre	11,83 m ²
Séjour / Cuisine	26,07 m ²



TOTAL 45,24 m²

SURFACES ANNEXES

Terrasse	16,67 m ²
Jardin	46,45 m ²




TOTAL 108,36 m²

B 02
T2
45,24 m²

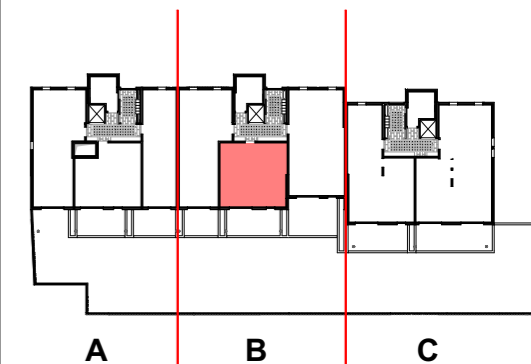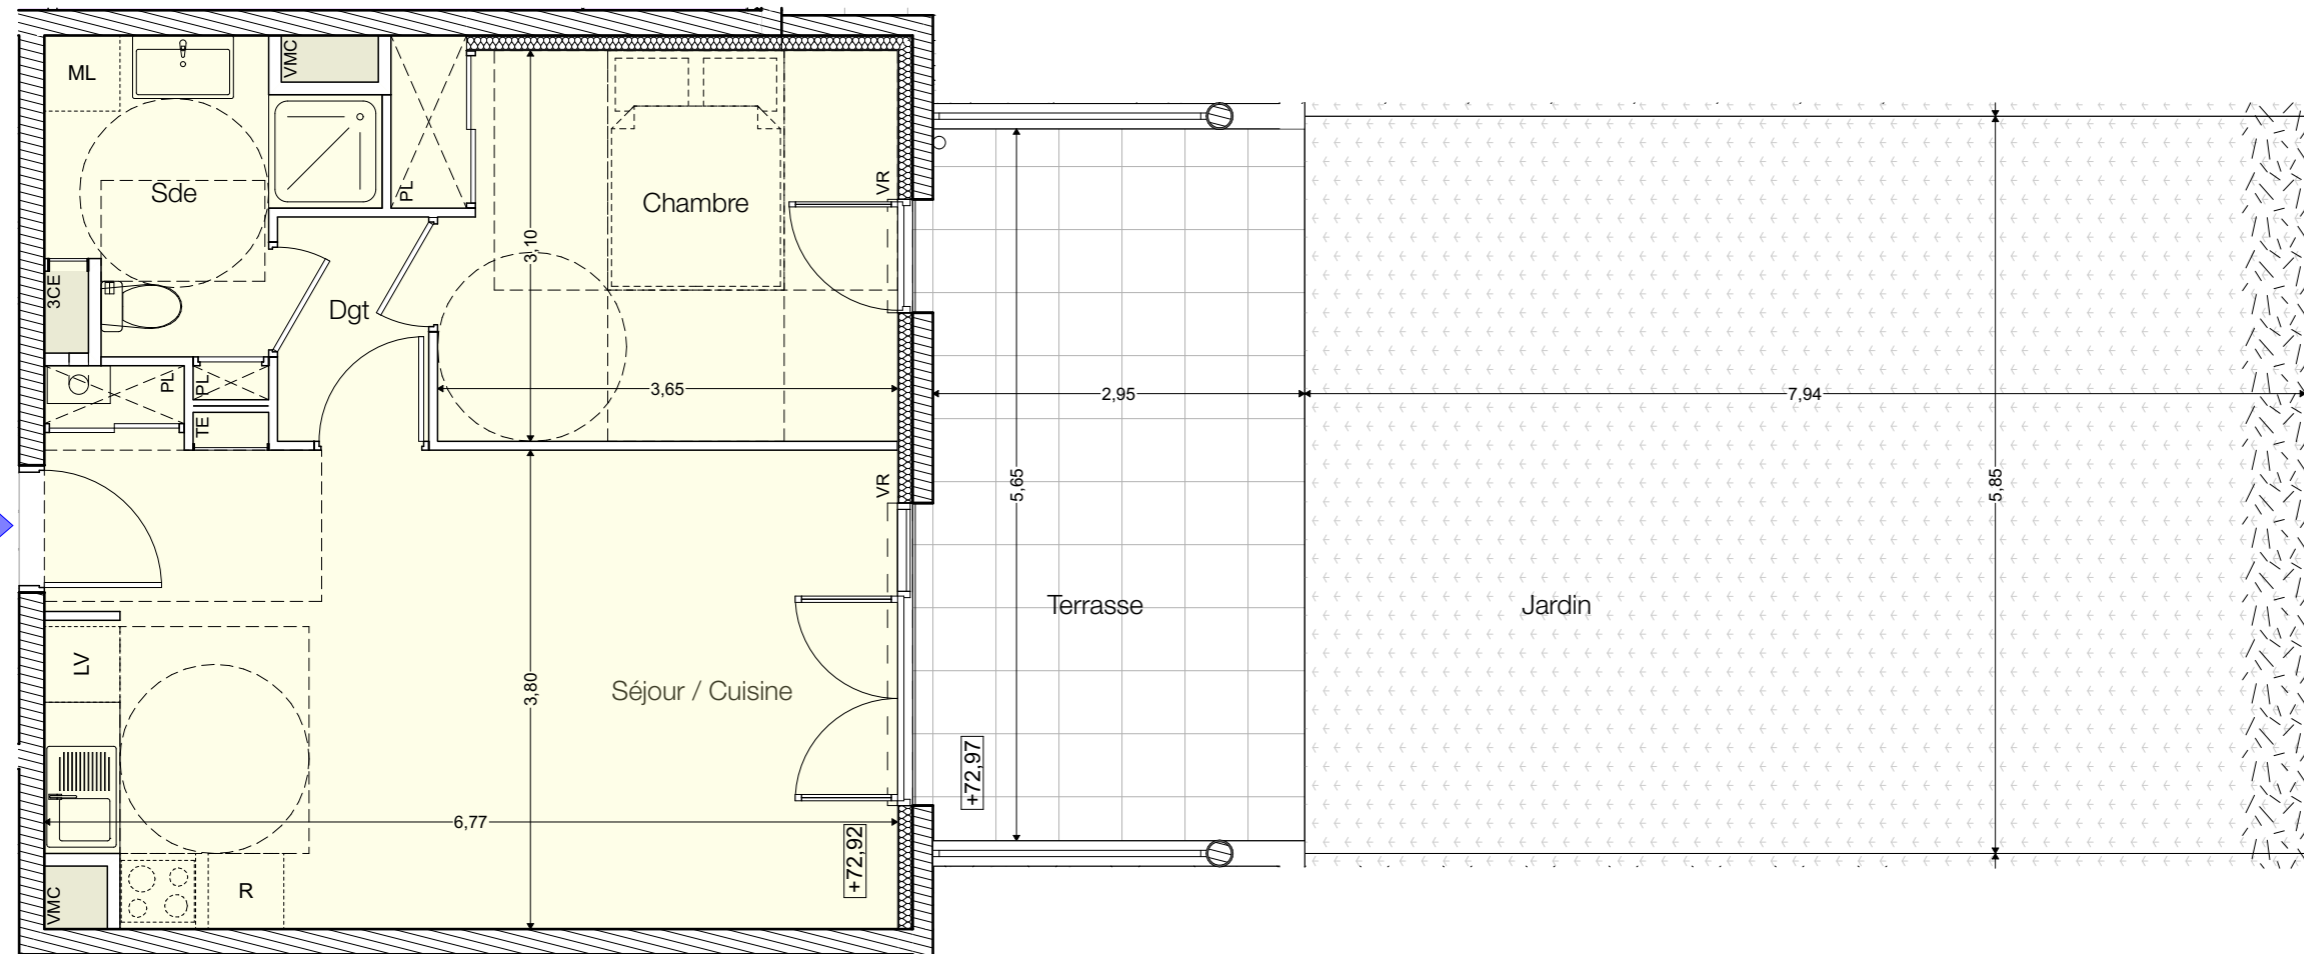

LÉGENDE

VB : Volet Battant
VR : Volet roulant
PL : Placard

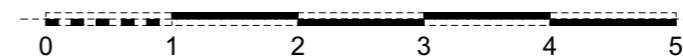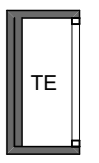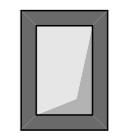

DATE : 28/01/2019

PLAN DE RESERVATION

Des modifications sont susceptibles d'être apportées à ce plan en fonction des nécessités techniques, de la réalisation tant en ce qui concerne les dimensions libres que l'équipement. Les surfaces sont approximatives, les retombées, soffites, faux plafond et équipements sanitaires sont figurés à titre indicatif, et peuvent subir des modification techniques. Le mobilier et électroménager ne sont pas fournis.