

Type	T4
Niveau	R+3
Bâtiment	A

**A301**

LOCALISATION




TABLEAU DE SURFACES

Cuisine/ Séjour	32.3 m <sup>2</sup>
Chambre 01	9.5 m <sup>2</sup>
Chambre 02	10.8 m <sup>2</sup>
Chambre 03	13.4 m <sup>2</sup>
Salle de bain	6.0 m <sup>2</sup>
Dgt	4.8 m <sup>2</sup>
Wc	2.0 m <sup>2</sup>
<b>SURFACE INTERIEURE</b>	<b>78.8 m<sup>2</sup></b>
Terrasse 01	10.3 m <sup>2</sup>
Terrasse 02	5.0 m <sup>2</sup>
Terrasse 03	8.0 m <sup>2</sup>
Jardinière	2.4 m <sup>2</sup>
<b>SURFACE EXTERIEURE</b>	<b>25.7 m<sup>2</sup></b>

LEGENDE

	Tableau électrique		Cuisson démontable
	Sortite ou Faux-plafond		R Réfrigérateur
	Travaux		LV Lave-vaisselle
	Fenêtre + VR		LL Laverie
	Porte - Fenêtre + VR		Cu Cuisson
	Porte - Fenêtre + VR		Int - Ext
	Porte - Fenêtre 2N+1V fixe + VR		Ext - Int
			Int - Ext
			Ext - Int

**PROVISOIRE**

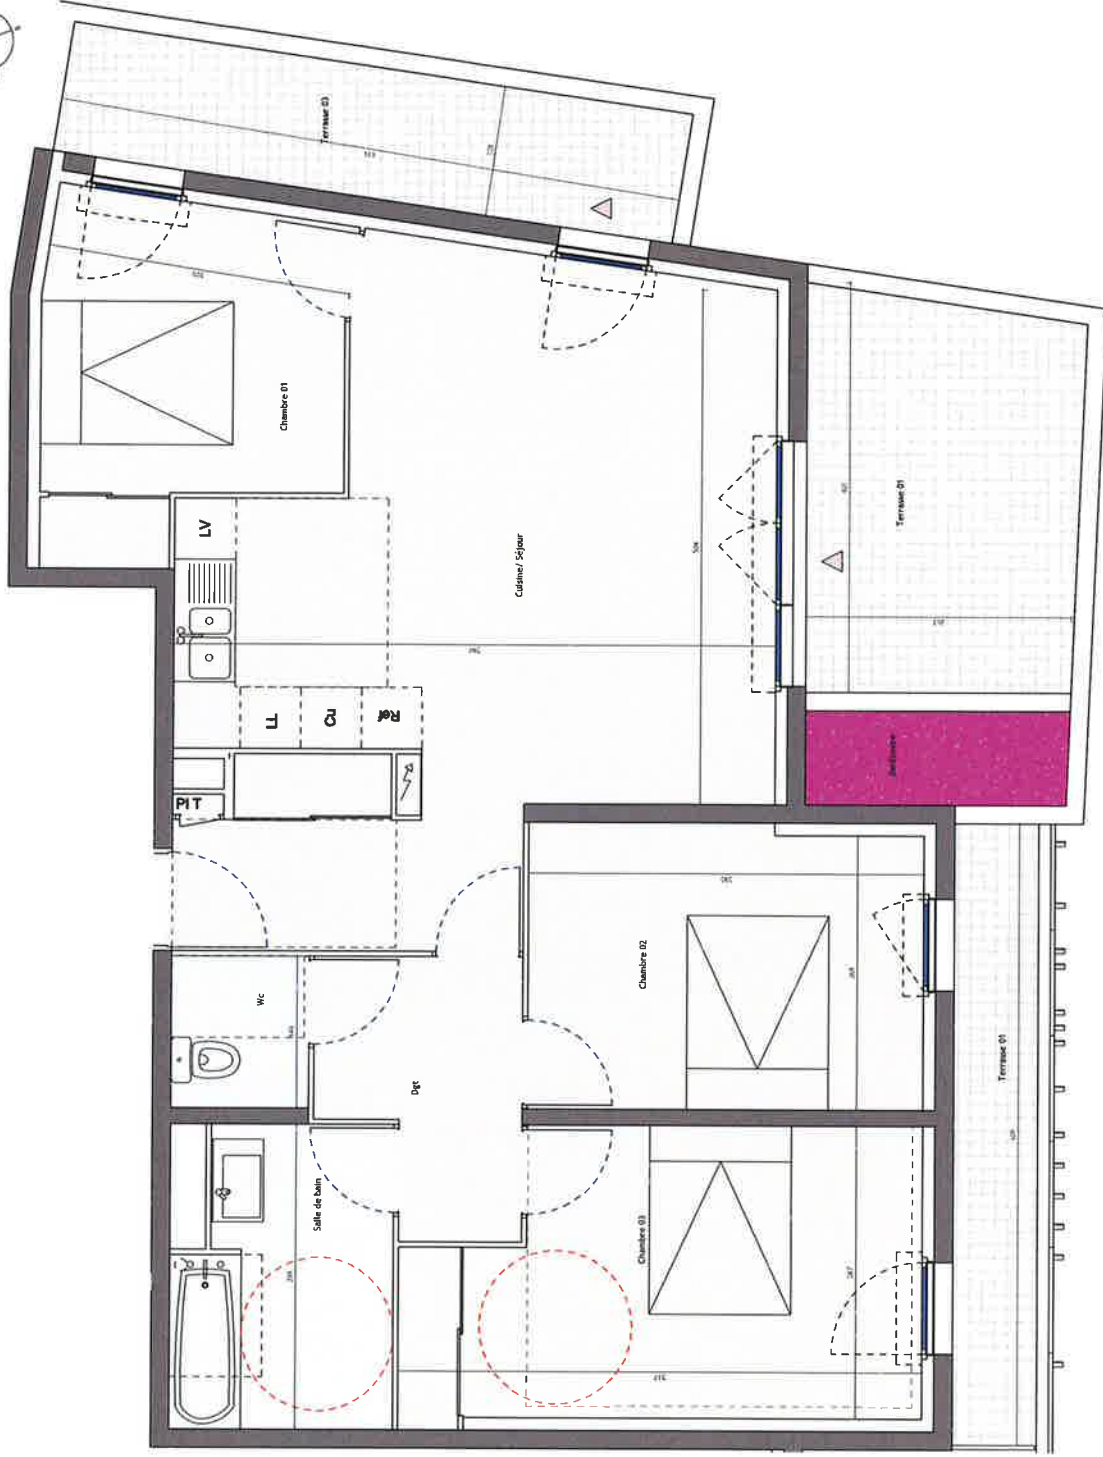

Echelle:

