


PROVISOIRE

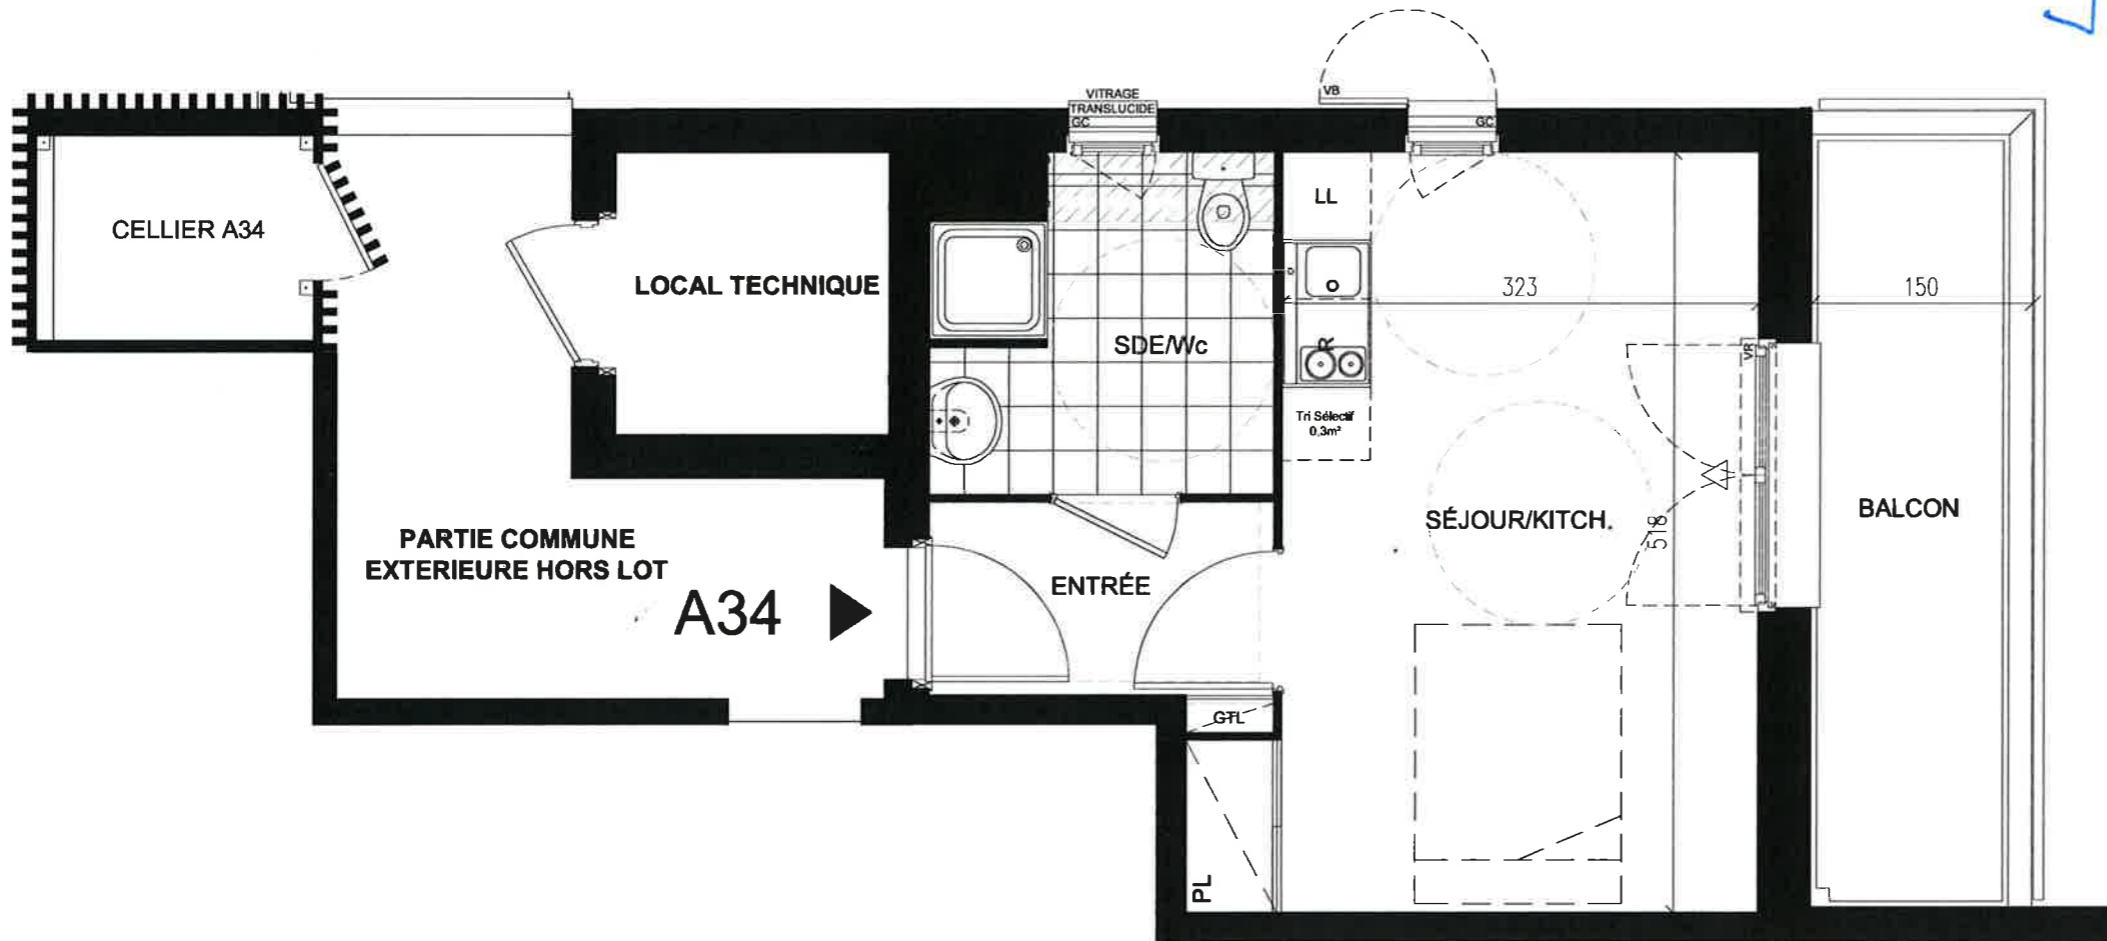

signe la qualité

## VENELLE AMARANTE

SCCV BESSANCOURT ZAC DES MEUNIERI ILOT 9  
59 Rue de Provence 75 009 PARIS  
Tel: 01 49 95 29 59 - Fax: 01 49 95 29 56



### N° A34 - STUDIO TROISIEME ETAGE

|                            | SURFACES                   |
|----------------------------|----------------------------|
| ENTREE                     | 3,09 m <sup>2</sup>        |
| SEJOUR/KITCH. + PL.        | 17,50 m <sup>2</sup>       |
| SDE/WC                     | 5,04 m <sup>2</sup>        |
| <b>SURFACES HABITABLES</b> | <b>25,63 m<sup>2</sup></b> |

|                                 |                            |
|---------------------------------|----------------------------|
| BALCON                          | 8,13 m <sup>2</sup>        |
| CELLIER                         | 2,63 m <sup>2</sup>        |
| <b>SURFACES ANNEXES TOTALES</b> | <b>10,76 m<sup>2</sup></b> |

#### SYMBOLES

|                    |  |  |  |
|--------------------|--|--|--|
| VR : Volet roulant |  |  |  |
| VB : volet battant |  |  |  |
| GC : garde corps   |  |  |  |

#### SEUILS



- Plan de vente de l'état futur d'achèvement.
- Ce plan peut subir des modifications pour raisons de construction ou d'amélioration.
- Les surfaces sont données sous réserve des impératifs techniques ou des tolérances d'exécution.
- Les éléments de cuisines en pointillés ne sont pas fournis.

PLAN DE VENTE  
Date : 11/06/2014  
Modifié le :  
Indice :