

LEGENDE	
TE	Tableau Electrique
	Gaine technique
	Faux-plafond / Soffite




Les Toiles Blanches - Entrée A - 3ème étage LOGEMENT A-23

Commune du Lavandou
SCCV Le Lavandou - Puit St Michel



Les Toiles Blanches - Le Lavandou - Ilot 4

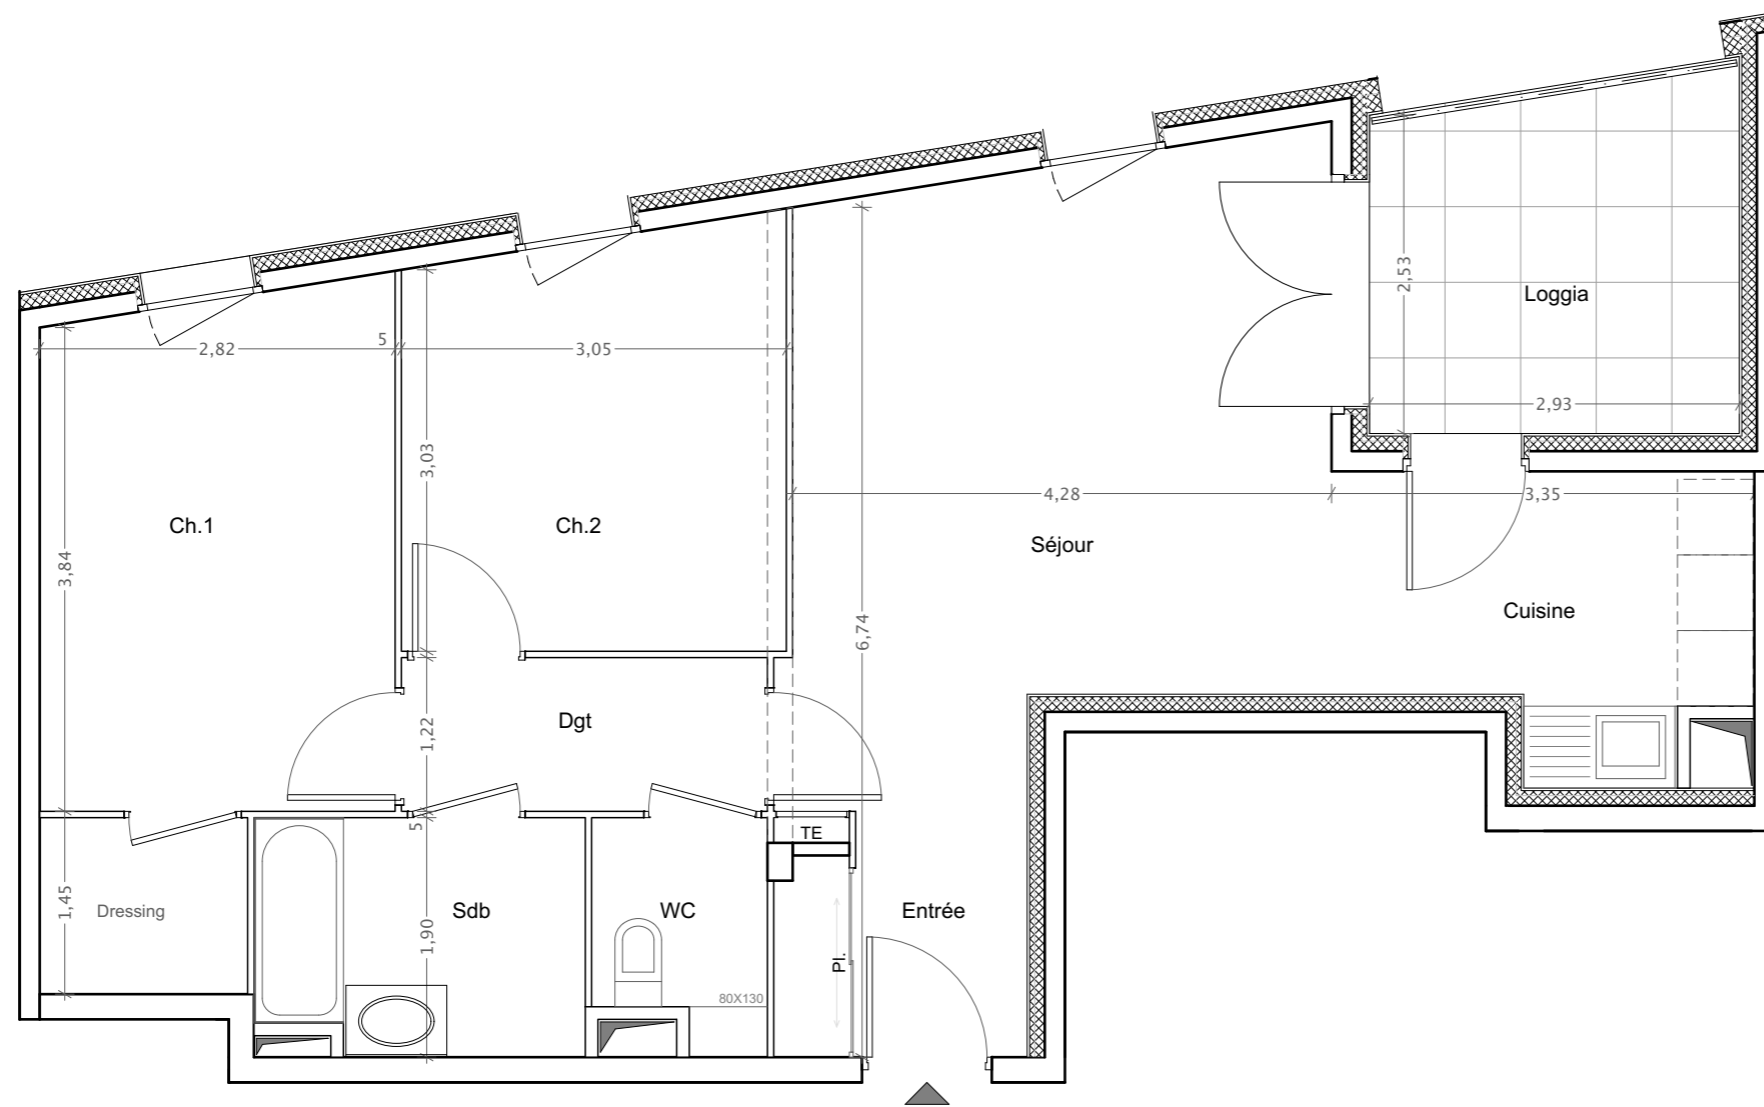

LOGEMENT A-23 3 pièces

Séjour/cuisine	30.42 m ²
Chambre 1	13.82 m ²
Chambre 2	9.99 m ²
SdB	4,80 m ²
WC	2.36 m ²
Dgt	3.54 m ²

S.HABITABLE 64.93 m²

Loggia 8.00 m²

PLAN DE VENTE

Date : Octobre 2016

Des modifications sont susceptibles d'être apportées à ce plan en fonction des nécessités techniques, de la réalisation, tant en ce qui concerne les dimensions libres que l'équipement. Les surfaces sont approximatives. Les retombées, soffites, faux-plafond et équipements sanitaires sont figurés à titre indicatif, et peuvent subir des modifications techniques. Le mobilier et électroménager ne sont pas fournis.



Echelle : 1:60

