

LEGENDE	
TE	Tableau Electrique
	Gaine technique
	Faux-plafond / Soffite




## Les Toiles Blanches - Entrée A - 1er étage LOGEMENT A-03

Commune du Lavandou  
SCCV Le Lavandou - Puit St Michel



Les Toiles Blanches - Le Lavandou - Ilot 4

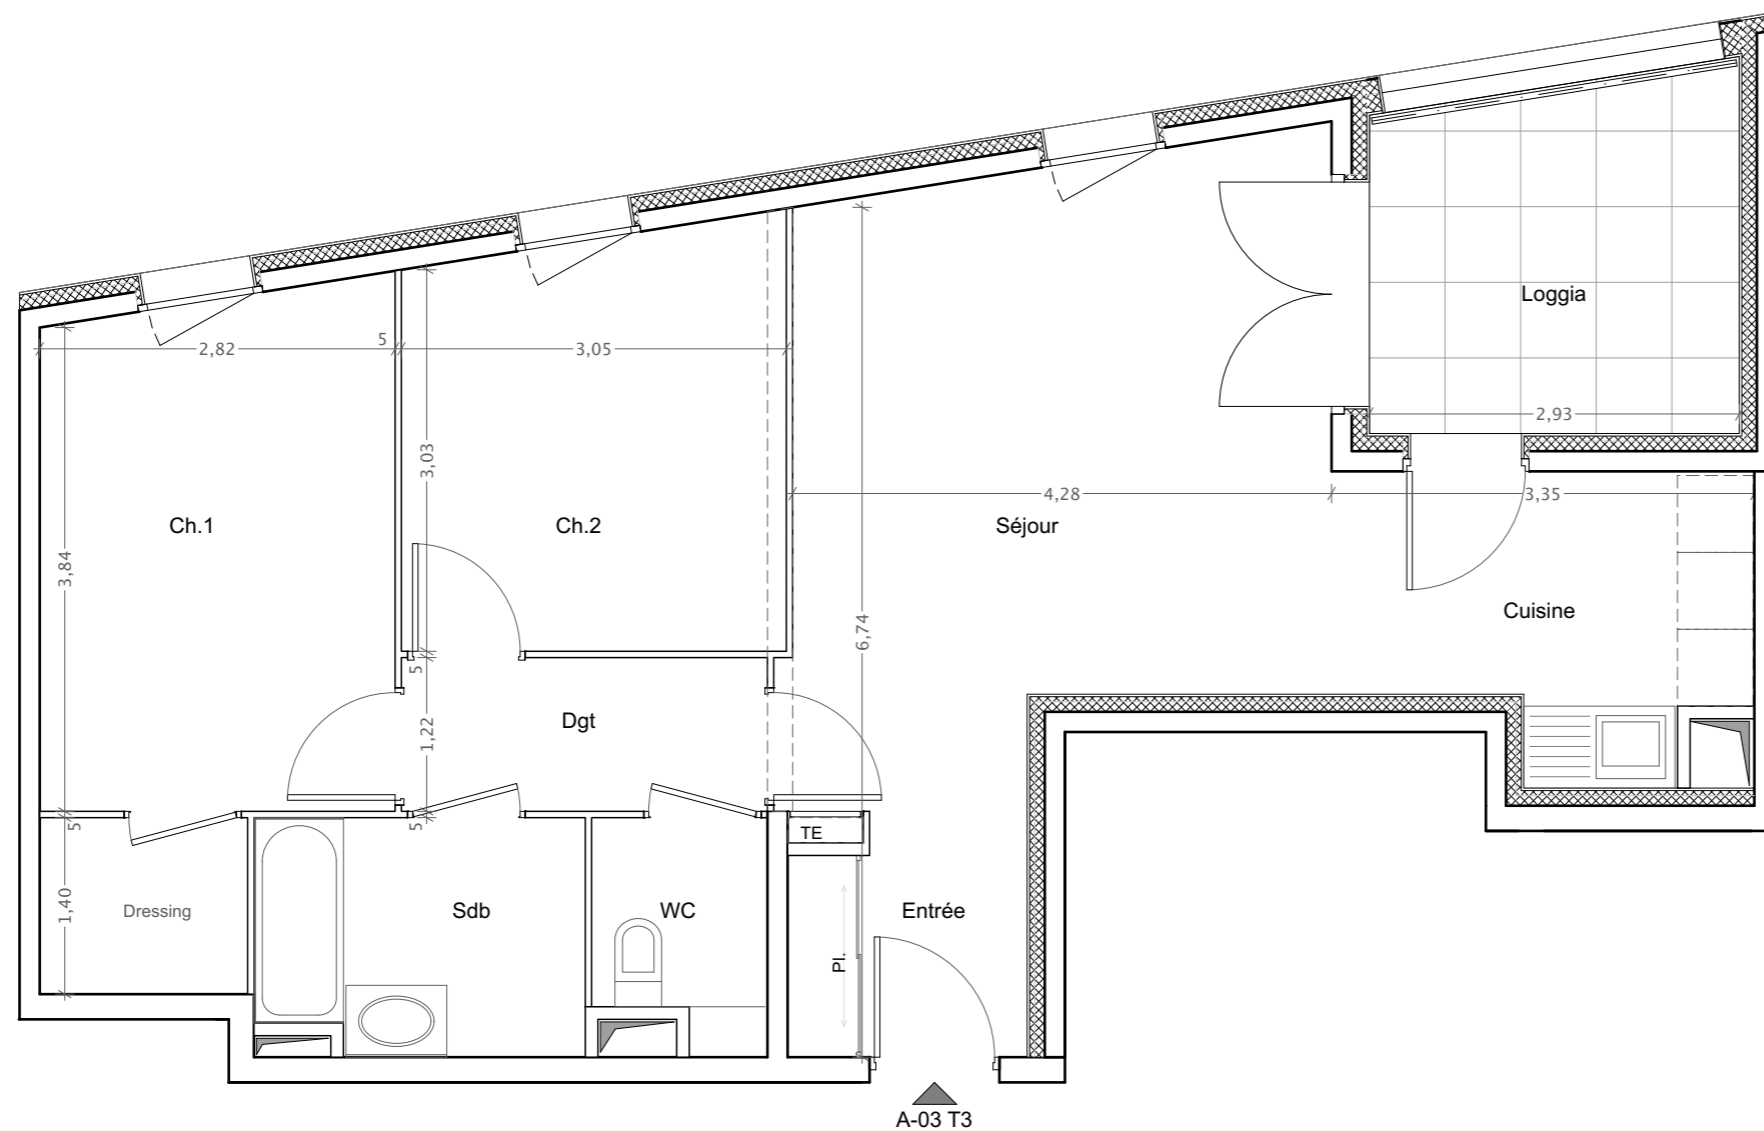

### LOGEMENT A-03 3 pièces

Séjour/cuisine	30.42 m <sup>2</sup>
Chambre 1	13.82 m <sup>2</sup>
Chambre 2	9.99 m <sup>2</sup>
SdB	4,80 m <sup>2</sup>
WC	2.36 m <sup>2</sup>
Dgt	3.54 m <sup>2</sup>

S.HABITABLE 64.93 m<sup>2</sup>

Loggia 7.85 m<sup>2</sup>

### PLAN DE VENTE

Date : Octobre 2016

Des modifications sont susceptibles d'être apportées à ce plan en fonction des nécessités techniques, de la réalisation, tant en ce qui concerne les dimensions libres que l'équipement. Les surfaces sont approximatives. Les retombées, soffites, faux-plafond et équipements sanitaires sont figurés à titre indicatif, et peuvent subir des modifications techniques. Le mobilier et électroménager ne sont pas fournis.



Echelle : 1:60

