

BYZANCE




SURFACE HABITABLE

Entrée	5.60 m2
Séjour	47.00 m2
Cuisine	11.20 m2
Cellier	5.60 m2
Chambre 1	9.90 m2
Chambre 2	12.45 m2
SDE 2	2.60 m2
Chambre 3	14.30 m2
SDE 3	5.20 m2
WC	1.90 m2
Dégagement	6.25 m2
TOTAL SURFACE HABITABLE	122.00 m2


NOTA : La surface des placards est incluse dans celle des pièces attenantes

SURFACE ANNEXE



Terrasse	126.00 m2
TOTAL SURFACE ANNEXE	126.00 m2

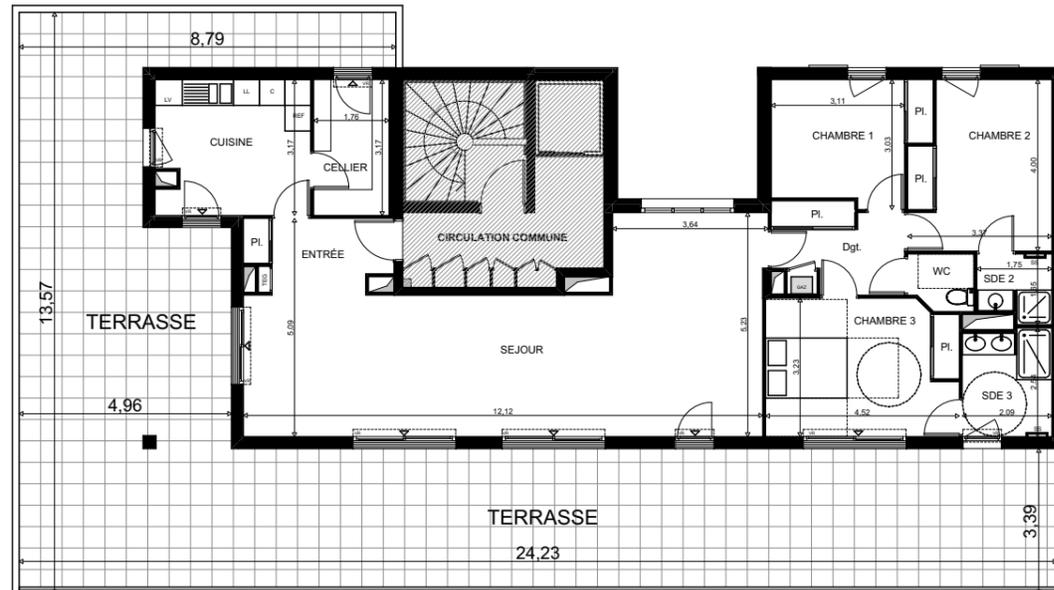

REF : Réfrigérateur
LL : Lave Linge
LV : Lave Vaisselle
C : Cuisson
SS : Sèche Serviettes
VR : Volet Roulant

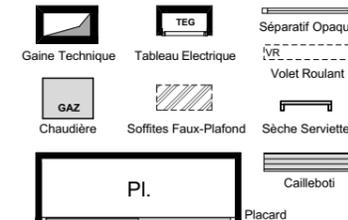

SEUILS :

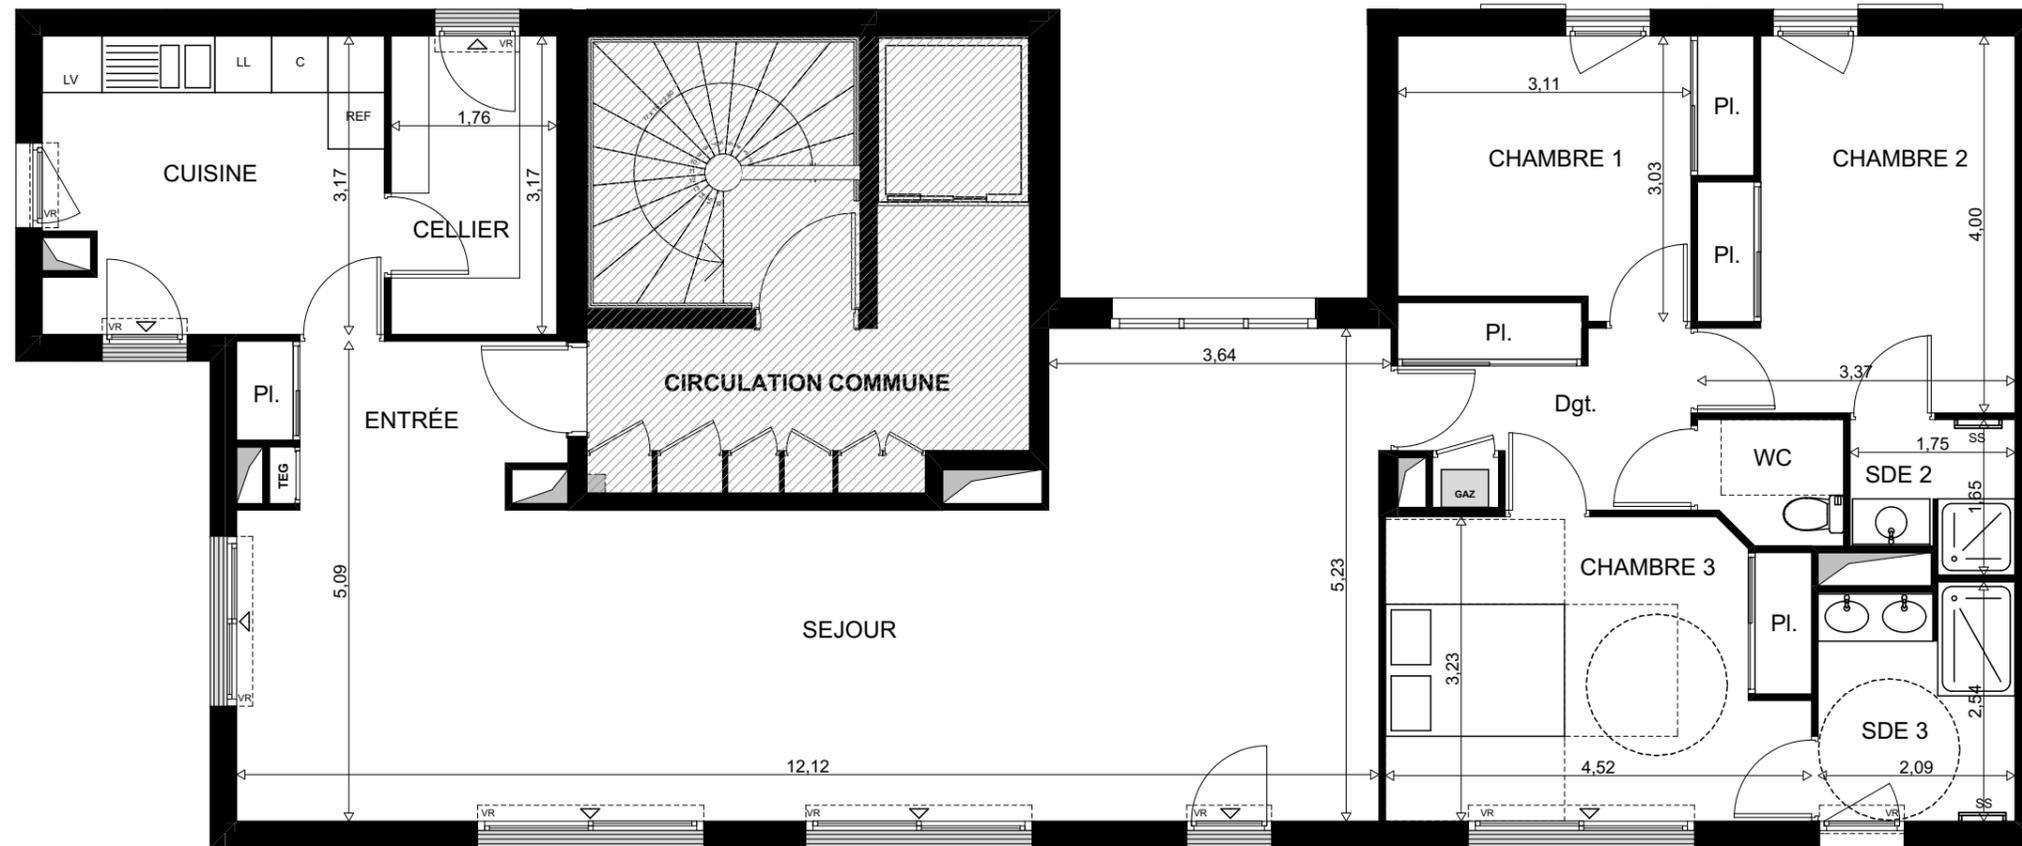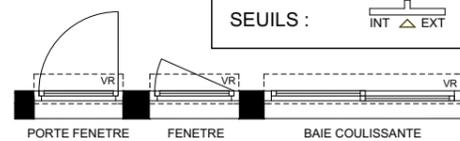

C.A51 - NIVEAU R+5



PLAN NOTAIRE

Indice 01

24/09/2018

NOTA : Des modifications sont susceptibles d'être apportées à ce plan, en fonction des contraintes techniques rencontrées lors de la réalisation. Les côtes et les surfaces sont données sous réserve des impératifs d'ordre techniques, administratifs ou de tolérance d'exécution. Les canalisations, barbacanes, descentes EP, retombées, soffites, faux-plafonds, poutres, trappes de visite sur les gaines techniques ainsi que l'emplacement des équipements sont figurés à titre indicatif. La hauteur sous soffites, faux plafonds ou poutre est de 2m. minimum.