

NOTAIRE

COMMUNE D'EGLY (91)

Les Plurielles



Maître d'Ouvrage
SCCV EGLY LOT B
 59 Rue de Provence
 75009 PARIS

Maître d'Oeuvre
fg Architecture
 99 Rue Parmentier
 59650 Villeneuve d'Ascq



fg Architecture

B17 T3 R+1

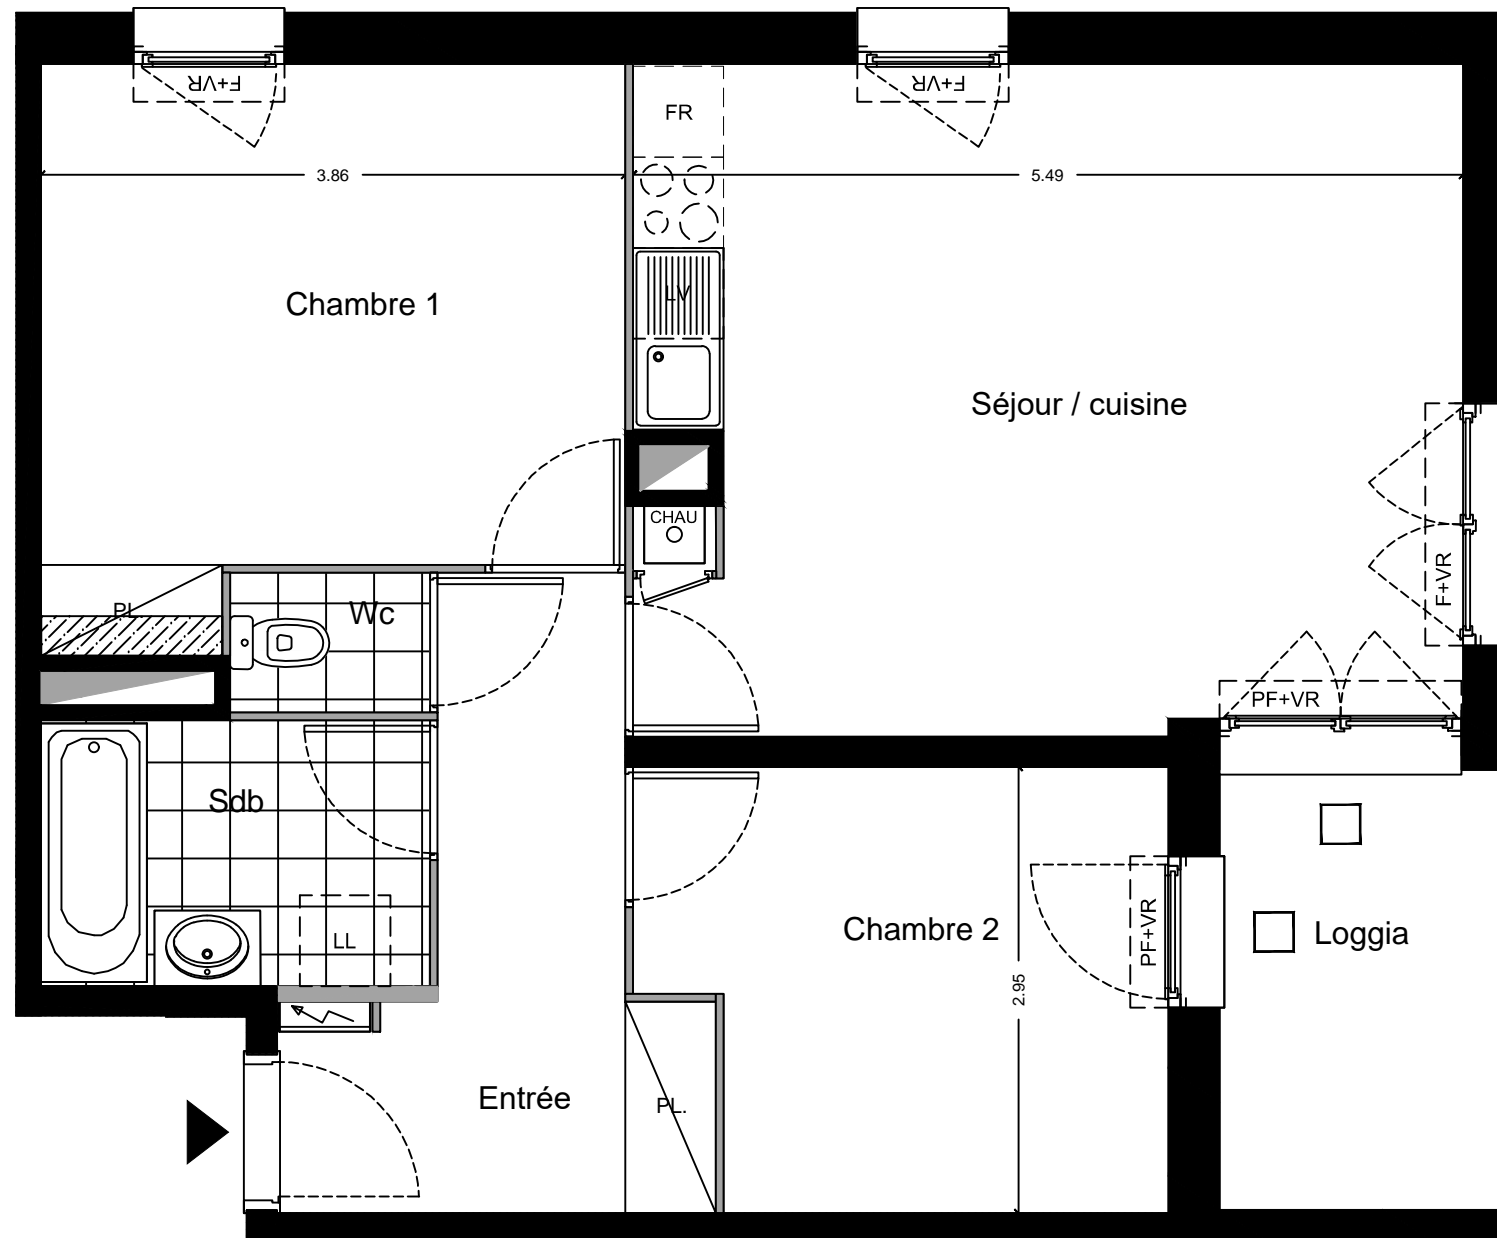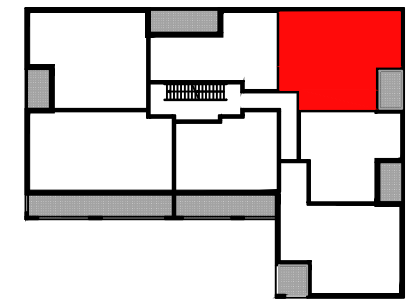

Entrée	7,4 m ²
Séjour/Cuisine	23,9 m ²
Chambre 1	13,5 m ²
Chambre 2	9,6 m ²
Salle de bains	4,5 m ²
WC	1,2 m ²
SURFACE HABITABLE	60,1 m²
Loggia	5,2 m ²

Nota: la surface des placards est incluse dans la surface des pièces attenantes.

janvier 2017

LEGENDE

VR: Volet Roulant	Grille type OOBAMBOO
PF: Porte Fenêtre	Haie
F: Fenêtre	Pelouse
PL: Placard	Tapis de graminés et vivaces
Tableau électrique	Arbre
Soffite	
Gaine Technique	altimétrie intérieur / extérieur
Chaudière	altimétrie intérieur / extérieur
Espace de manoeuvre des portes	altimétrie intérieur / extérieur
Cercle de rotation fauteuil roulant	altimétrie intérieur / extérieur

NOTA:
 Plan de vente en état futur d'achèvement.
 Ce plan peut subir des modifications pour des raisons de construction ou d'amélioration.
 Les cotes et surfaces ainsi que l'emplacement des gaines sont données sous réserves des impératifs techniques ou des tolérances d'exécution.
 Les retombées, faux plafonds ainsi que les surfaces et l'emplacement sont figurés à titre indicatif.
 La hauteur sous soffites et faux plafond est de 2,10m minimum.
 Les équipements ménagers et mobiliers ne sont pas fournis.

