


**PROVISOIRE**

# Millenium

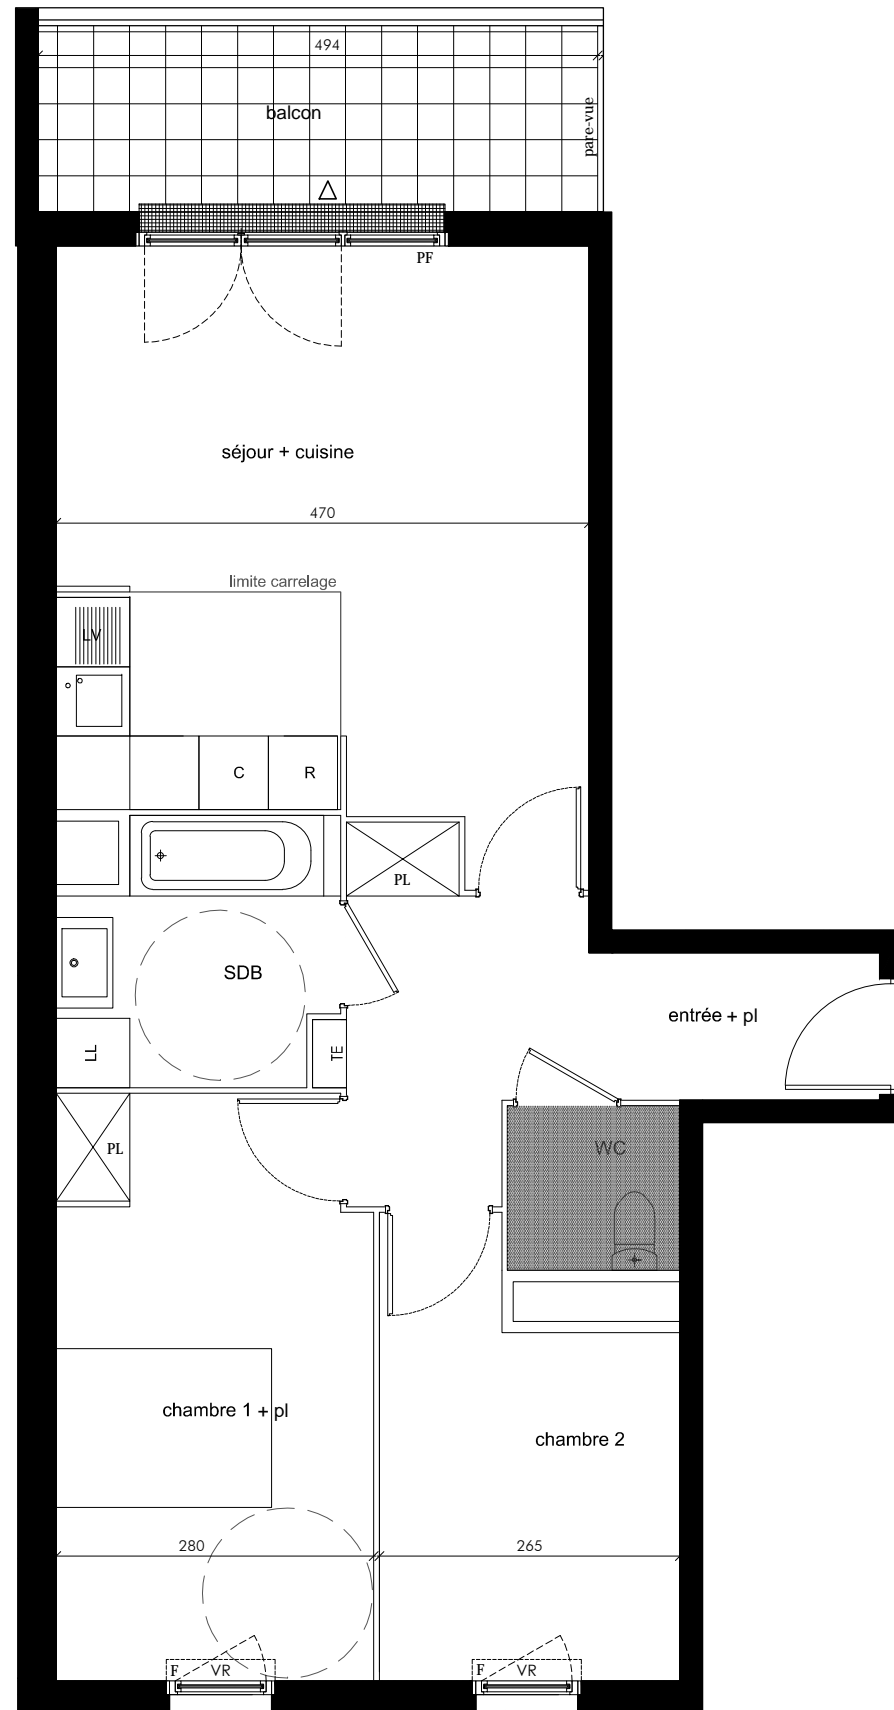

VIRY-CHATILLON  
1, Boulevard Méder

Maître d'Ouvrage

SCCV Viry Méder  
59 rue de Provence  
75009 Paris  
Tél: 01 49 95 37 37




**B1-302**      3 Pièces      R+3

Entrée	9.25 m <sup>2</sup>
Séjour + Cuisine	24.15 m <sup>2</sup>
Chambre 1	14.15 m <sup>2</sup>
Chambre 2	9.25 m <sup>2</sup>
SDB	5.35 m <sup>2</sup>
WC	2.20 m <sup>2</sup>

Surface Habitable      64.35 m<sup>2</sup>

Balcon      8.05 m<sup>2</sup>


REPERAGE

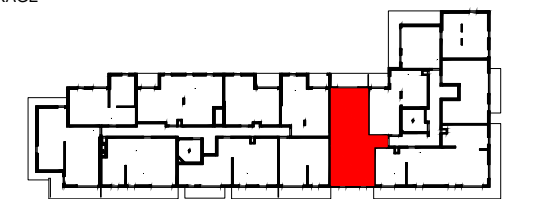

LEGENDE

Volet roulant	F Fenêtre
Soffite / Faux plafond	PF Porte fenêtre
Bande stérile	TE Tableau électrique
	PL Placard

SEUILS

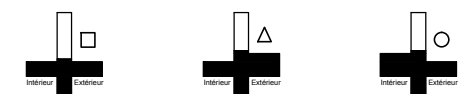

PLAN DE BASE : 06 / 06 / 2016

PLAN RESERVATION : ... / ... / ...

Nota:  
Le présent document exprime la figure et les dispositions de l'appartement. Des variations sont susceptibles d'être apportées à ce plan en fonction des nécessités techniques de la réalisation, tant en ce qui concerne les dimensions libres que l'équipement. Les retombées, soffites, faux plafonds et équipements sanitaires sont figurés à titre indicatif, et peuvent subir des modifications pour impératif technique.  
Les équipements ménagés indiquent les positions de branchements des fluides. Le mobilier et l'électroménager ne sont pas fournis.  
Les dimensions notées sont les dimensions principales des pièces hors décrochements, placards, lucarnes et surfaces inférieures à 1.80 m.

