



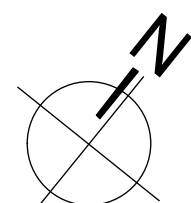


L'ORÉE




Maître d'ouvrage :
SCCV SOISY RÉPUBLIQUE
 59 rue de Provence - 75439 PARIS

SOISY sur SEINE
 1 Boulevard de la République

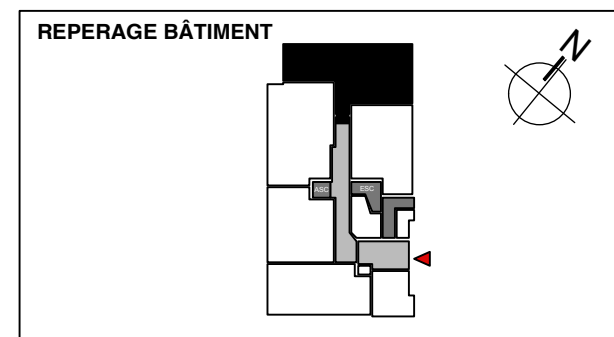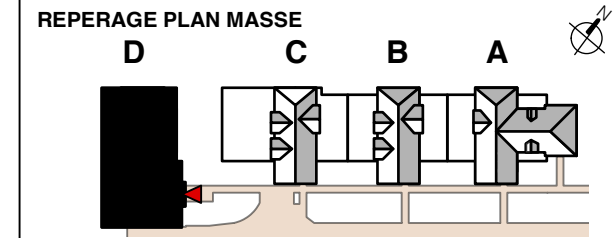

D 04 3 Pièces **RDC**


Entrée	7,55 m2
Séjour / Cuisine	24,20 m2
Chambre 1	11,60 m2
Chambre 2	11,00 m2
Salle de bain	4,30 m2
Toilette	1,80 m2
Dégagement	2,60 m2
Surface Habitable	63,1 m2
Terrasse N/E/O	10,00 m2
Jardin en pente N/E/O	168,6 m2

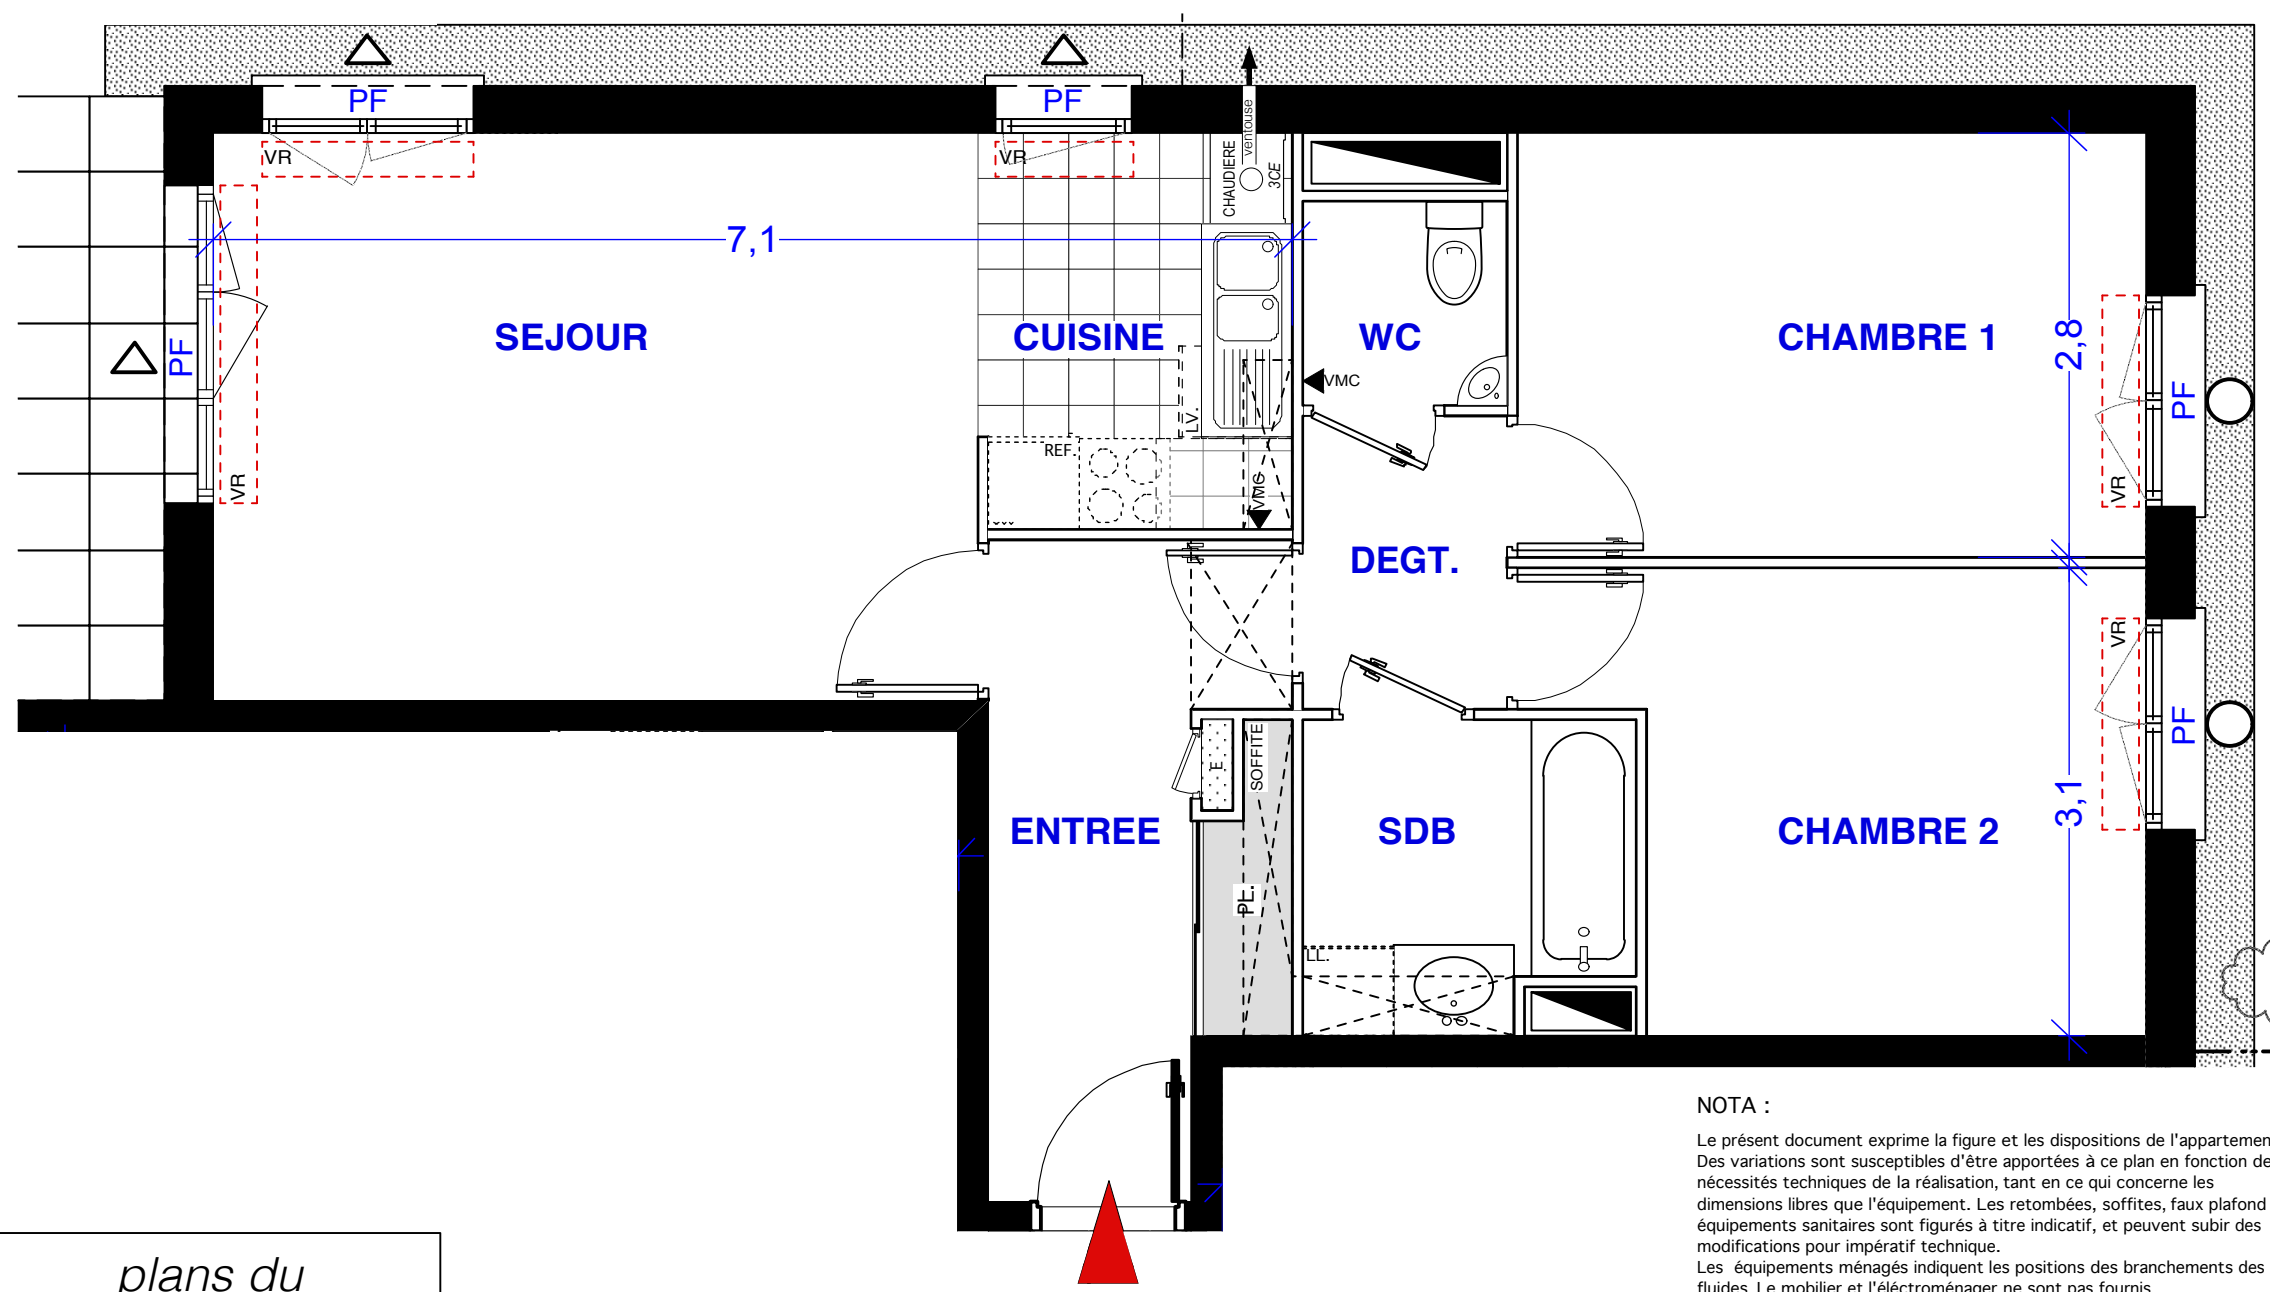

NOTA :
 Le présent document exprime la figure et les dispositions de l'appartement. Des variations sont susceptibles d'être apportées à ce plan en fonction des nécessités techniques de la réalisation, tant en ce qui concerne les dimensions libres que l'équipement. Les retombées, soffites, faux plafond et équipements sanitaires sont figurés à titre indicatif, et peuvent subir des modifications pour impératif technique.
 Les équipements ménagés indiquent les positions des branchements des fluides. Le mobilier et l'électroménager ne sont pas fournis.
 Les dimensions notées sont les dimensions principales des pièces, hors décrochement, placard, lucarne, et surfaces inférieures à 1,80 m.

LEGENDE

Coffre volet roulant	Fenêtre
Faux plafond / Soffite	Porte fenêtre
Surface inf. 1m80	Poteau béton
Placard électrique	

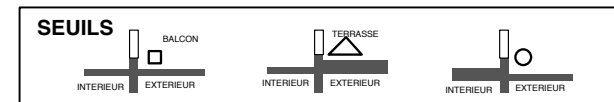

plans du
 30 Mai 2018