




L'ORÉE


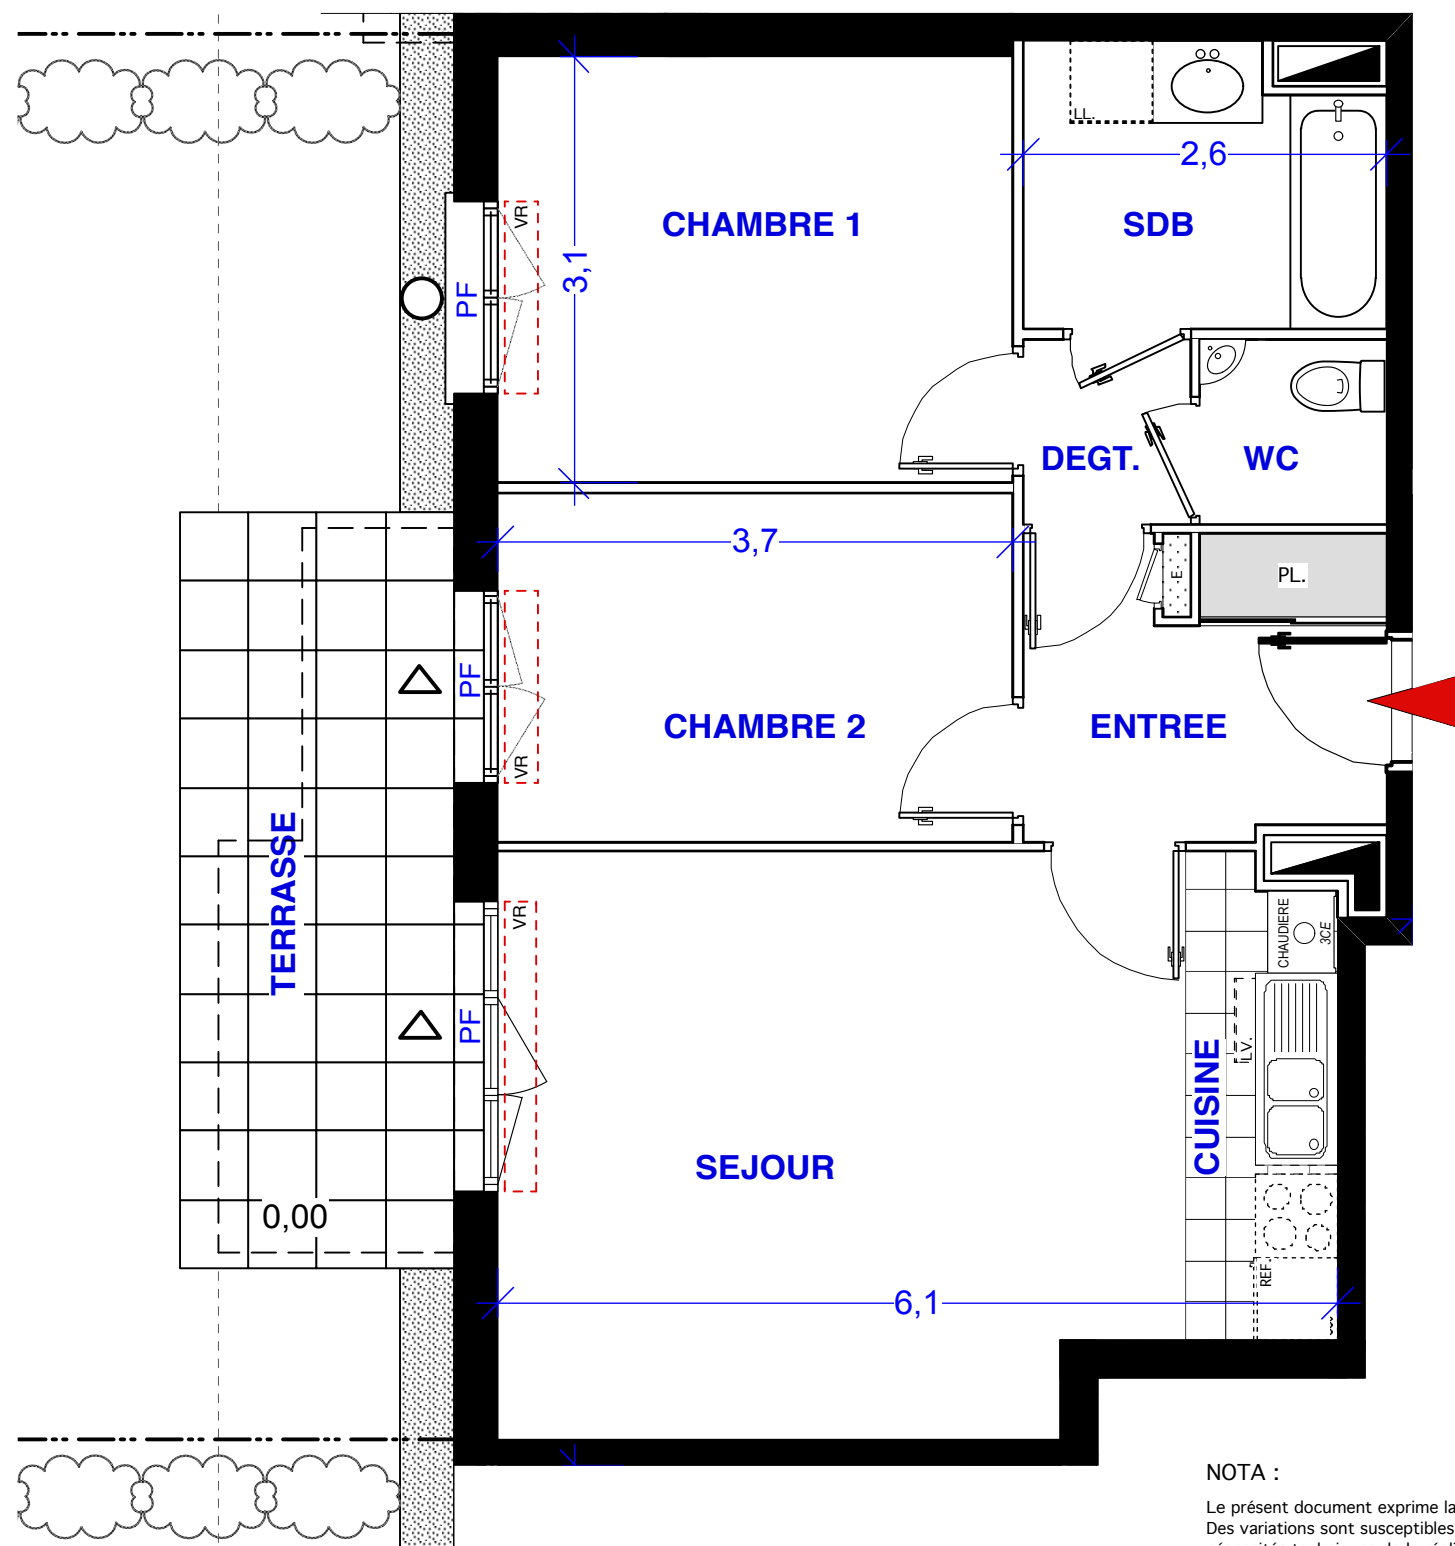


**NOTA :**

Le présent document exprime la figure et les dispositions de l'appartement. Des variations sont susceptibles d'être apportées à ce plan en fonction des nécessités techniques de la réalisation, tant en ce qui concerne les dimensions libres que l'équipement. Les retombées, soffites, faux plafond et équipements sanitaires sont figurés à titre indicatif, et peuvent subir des modifications pour impératif technique.  
 Les équipements ménagés indiquent les positions des branchements des fluides. Le mobilier et l'électroménager ne sont pas fournis.  
 Les dimensions notées sont les dimensions principales des pièces, hors décrochement, placard, lucarne, et surfaces inférieures à 1,80 m.

Maître d'ouvrage :  
**SCCV SOISY RÉPUBLIQUE**  
 59 rue de Provence - 75439 PARIS

**SOISY sur SEINE**  
 1 Boulevard de la République

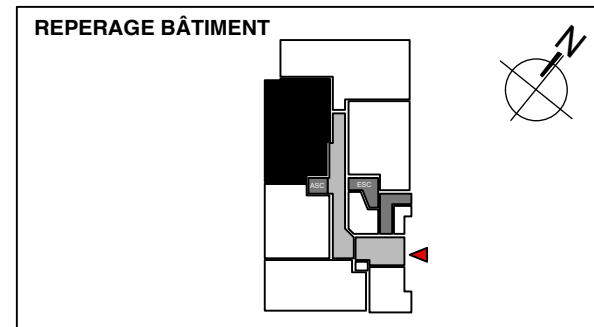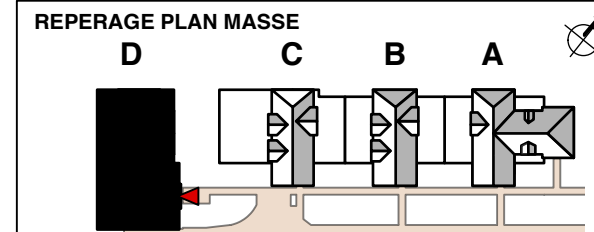

**D 03 3 Pièces RDC**


Entrée	5,55 m2
Séjour / Cuisine	24,30 m2
Chambre 1	11,60 m2
Chambre 2	9,50 m2
Salle de bain	5,15 m2
Toilette	1,80 m2
Dégagement	1,65 m2

**Surface Habitable 59,6 m2**

Terrasse	Ouest	11,00 m2
Jardin en pente	Ouest	131,4 m2

**LEGENDE**

- Coffre volet roulant
- Fenêtre
- Faux plafond / Soffite
- Porte fenêtre
- Surface inf. 1m80
- Poteau béton
- Placard électrique

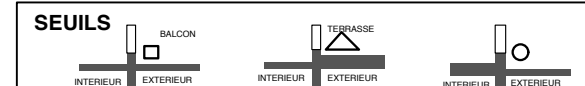

plans du  
 30 Mai 2018