




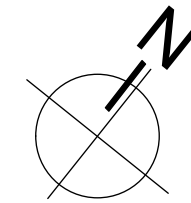


L'ORÉE

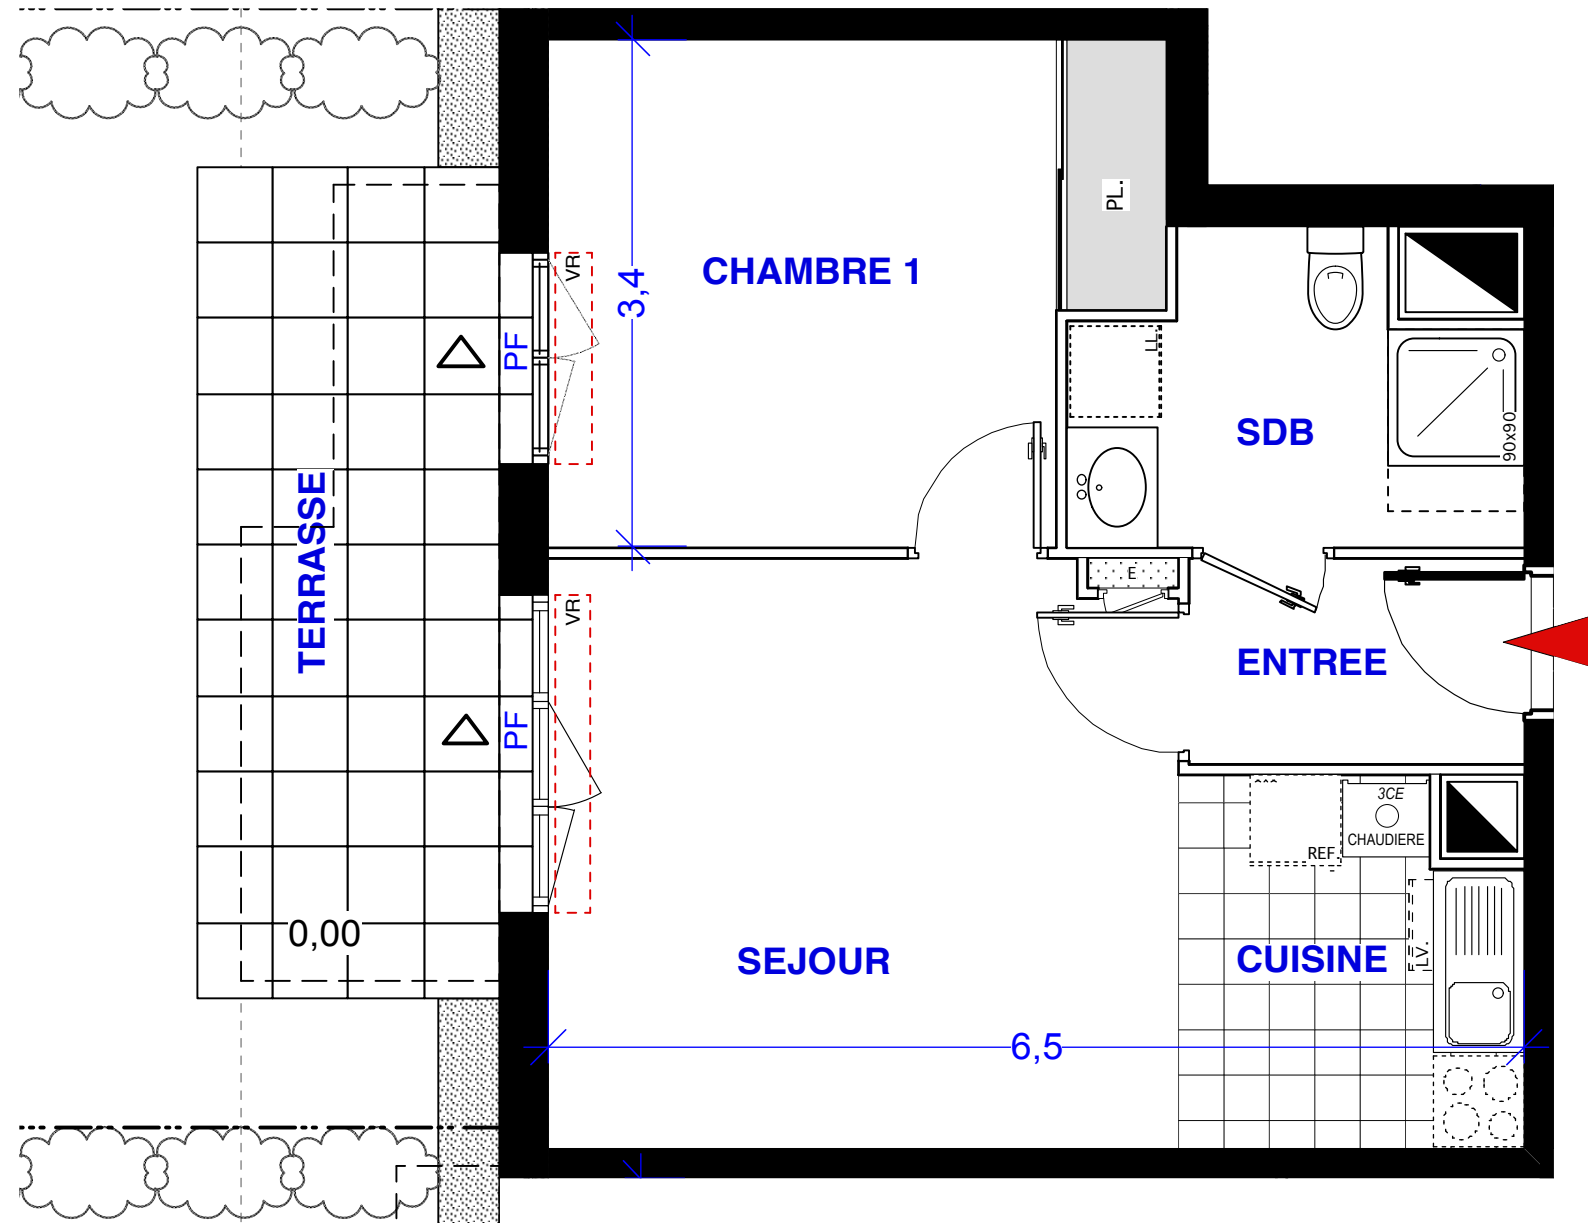

Maitre d'ouvrage :  
**SCCV SOISY RÉPUBLIQUE**  
 59 rue de Provence - 75439 PARIS

**SOISY sur SEINE**  
 1 Boulevard de la République

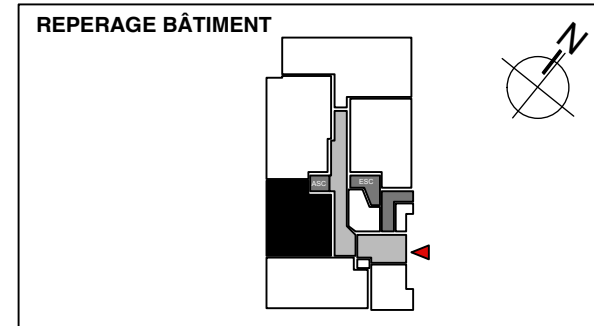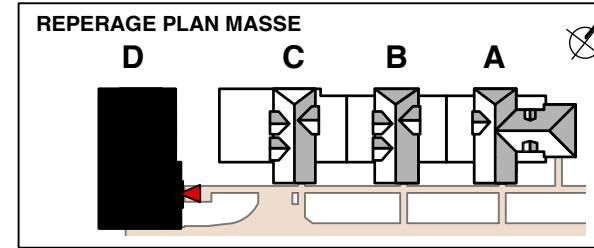

**D 02** 2 Pièces RDC


Entrée	3,00 m <sup>2</sup>
Séjour / Cuisine	21,20 m <sup>2</sup>
Chambre 1	12,60 m <sup>2</sup>
Salle de bain	5,35 m <sup>2</sup>

Surface Habitable 42,2 m<sup>2</sup>

Terrasse	Ouest	11,00 m <sup>2</sup>
Jardin en pente	Ouest	90,25 m <sup>2</sup>

LEGENDE

	Coffre volet roulant		Fenêtre
	Faux plafond / Soffite		Porte fenêtre
	Surface inf. 1m80		Poteau béton
	Placard électrique		

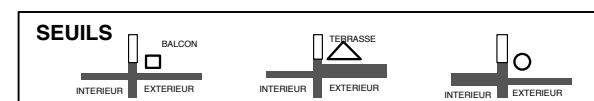

NOTA :  
 Le présent document exprime la figure et les dispositions de l'appartement. Des variations sont susceptibles d'être apportées à ce plan en fonction des nécessités techniques de la réalisation, tant en ce qui concerne les dimensions libres que l'équipement. Les retombées, soffites, faux plafond et équipements sanitaires sont figurés à titre indicatif, et peuvent subir des modifications pour impératif technique.  
 Les équipements ménagés indiquent les positions des branchements des fluides. Le mobilier et l'électroménager ne sont pas fournis.  
 Les dimensions notées sont les dimensions principales des pièces, hors décrochement, placard, lucarne, et surfaces inférieures à 1,80 m.

plans du  
 30 Mai 2018