

TERRA JULIA

Lieu-dit BARRAS
83 140 SIX-FOURS-LES-PLAGES



plan de vente : 14 / 03 / 2017


LOGEMENT A 01 rez de chaussée T3

séjour / cuisine	22.50
chambre 1 + pl	14.70
chambre 2	12.90
salle de bain	4.90
wc	2.30
rangement	2.20
dégagement	6.80

total habitable 66.30
terrasse 15.00


LEGENDE

- Tableau Electrique
- Volet Roulant
- soffite
- cloison démontable
- Chaudière

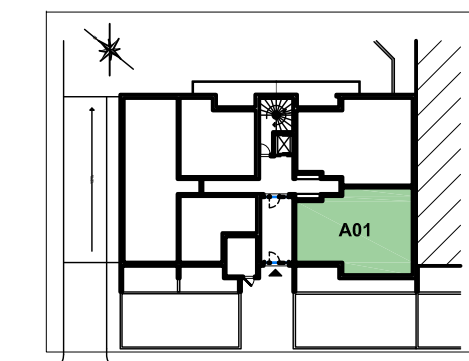

NOTA

Des modifications sont susceptibles d'être apportées à ce plan en fonction des nécessités techniques, de la réalisation tant en ce qui concerne les dimensions que l'équipements sanitaires sont figurés à titre indicatif, et peuvent subir des modifications pour impératif technique.
Le mobilier et l'électroménager ne seront pas fourni.

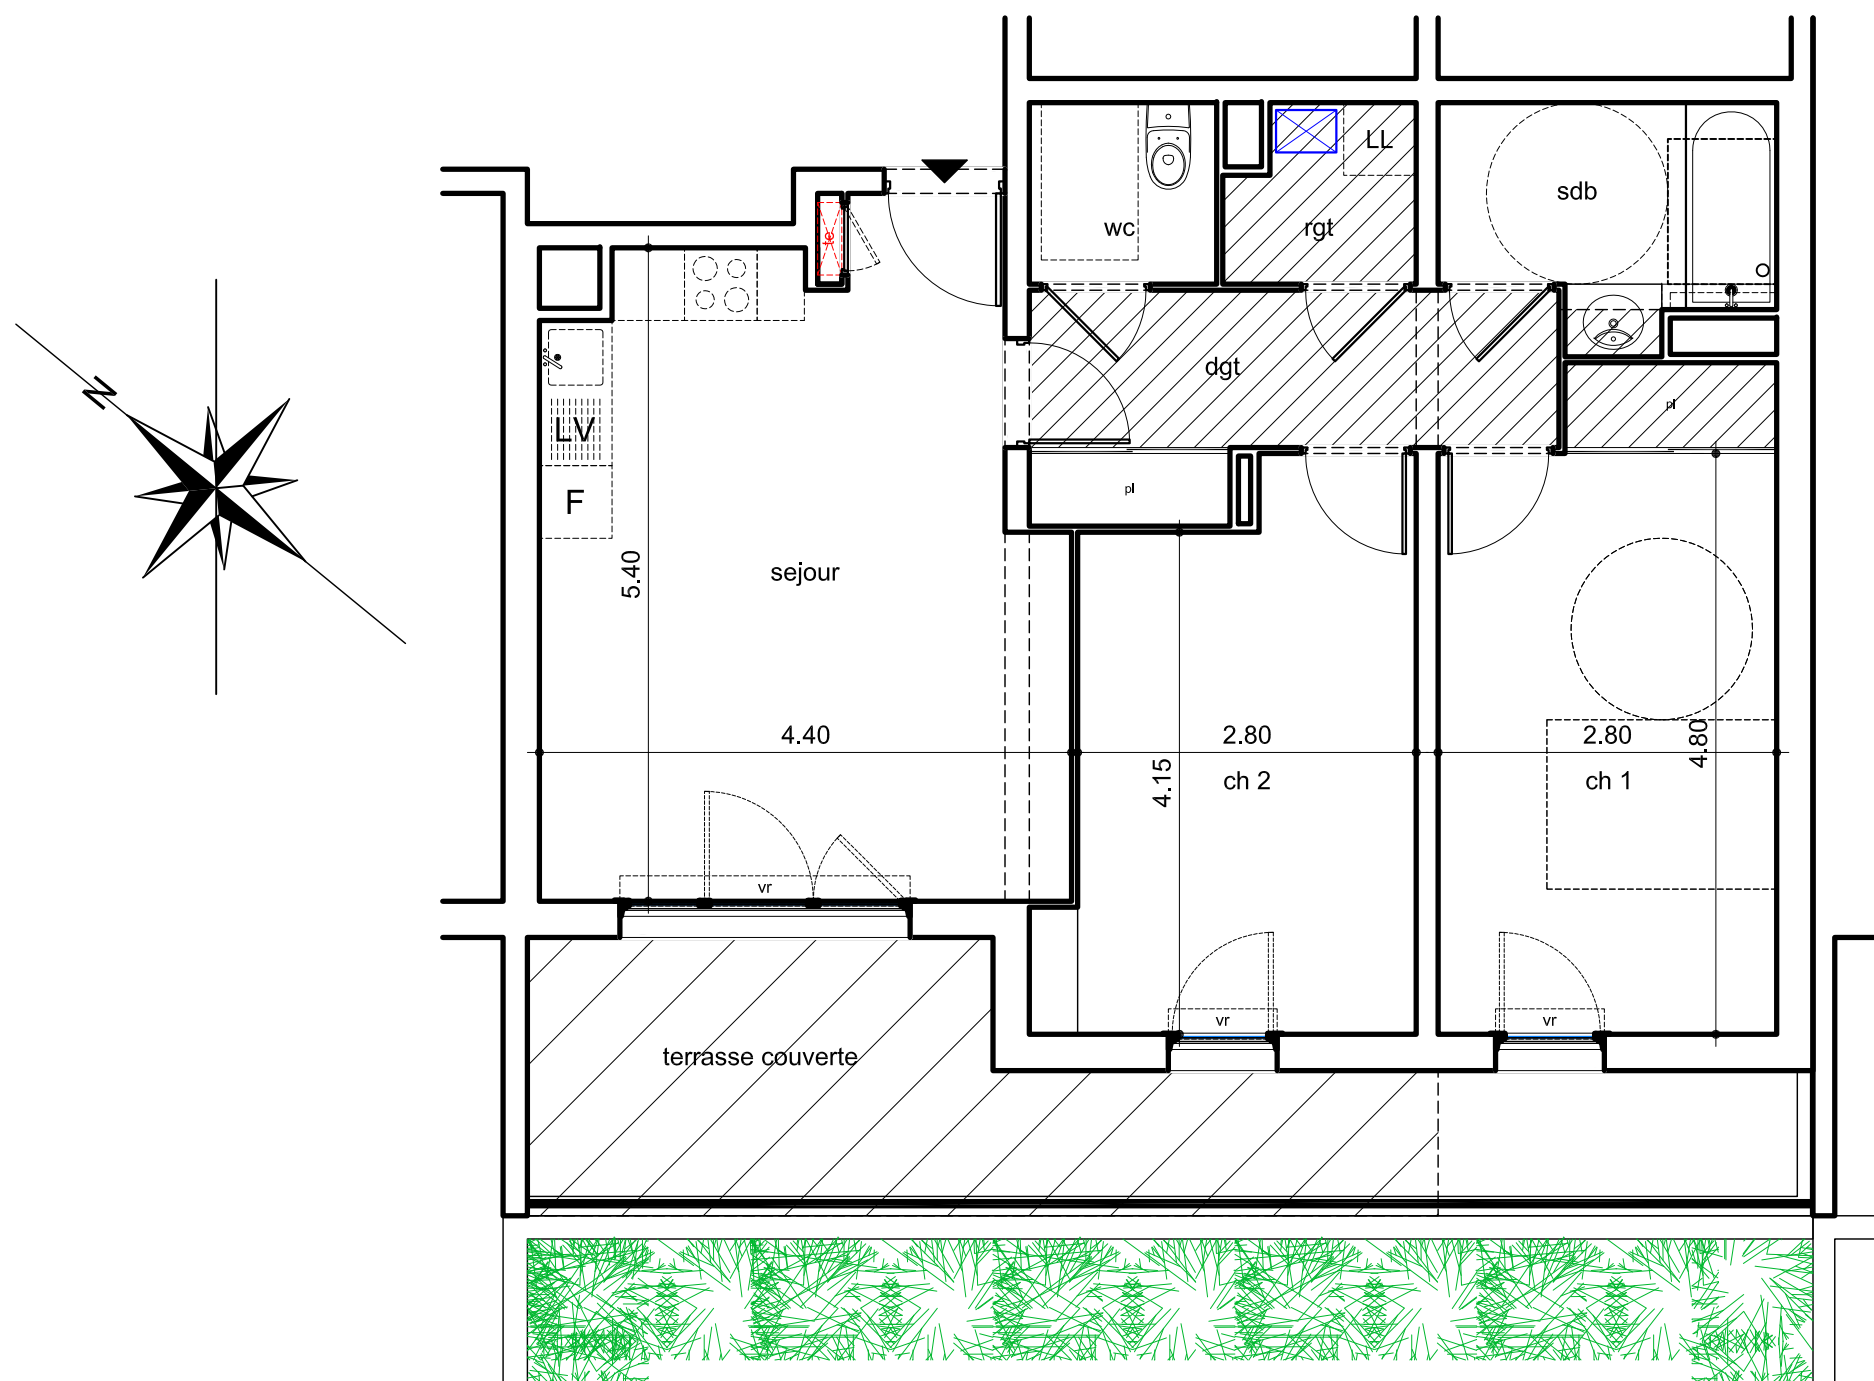

Tout en conservant les caractéristiques essentiels du plan, la société se réserve la possibilité d'y apporter des modifications pour des raisons de construction ou d'amélioration. Les faux plafonds, retombées et emplacement sont figurés à titre indicatif. Les surfaces et les côtes peuvent varier de 5 %.