

TERRA JULIA

Lieu-dit BARRAS
83 140 SIX-FOURS-LES-PLAGES





plan de vente : 14 / 03 / 2017

LOGEMENT A 04 rez de chaussée T3

entrée	2.60
séjour / cuisine	28.90
chambre 1	14.90
chambre 2 + pl	9.10
salle de bain	6.50
wc	1.90
dégagement	5.90
total habitable	69.80
terrasse	10.40

LEGENDE

- Tableau Electrique
- Volet Roulant
- soffite
- cloison démontable
- Chaudière

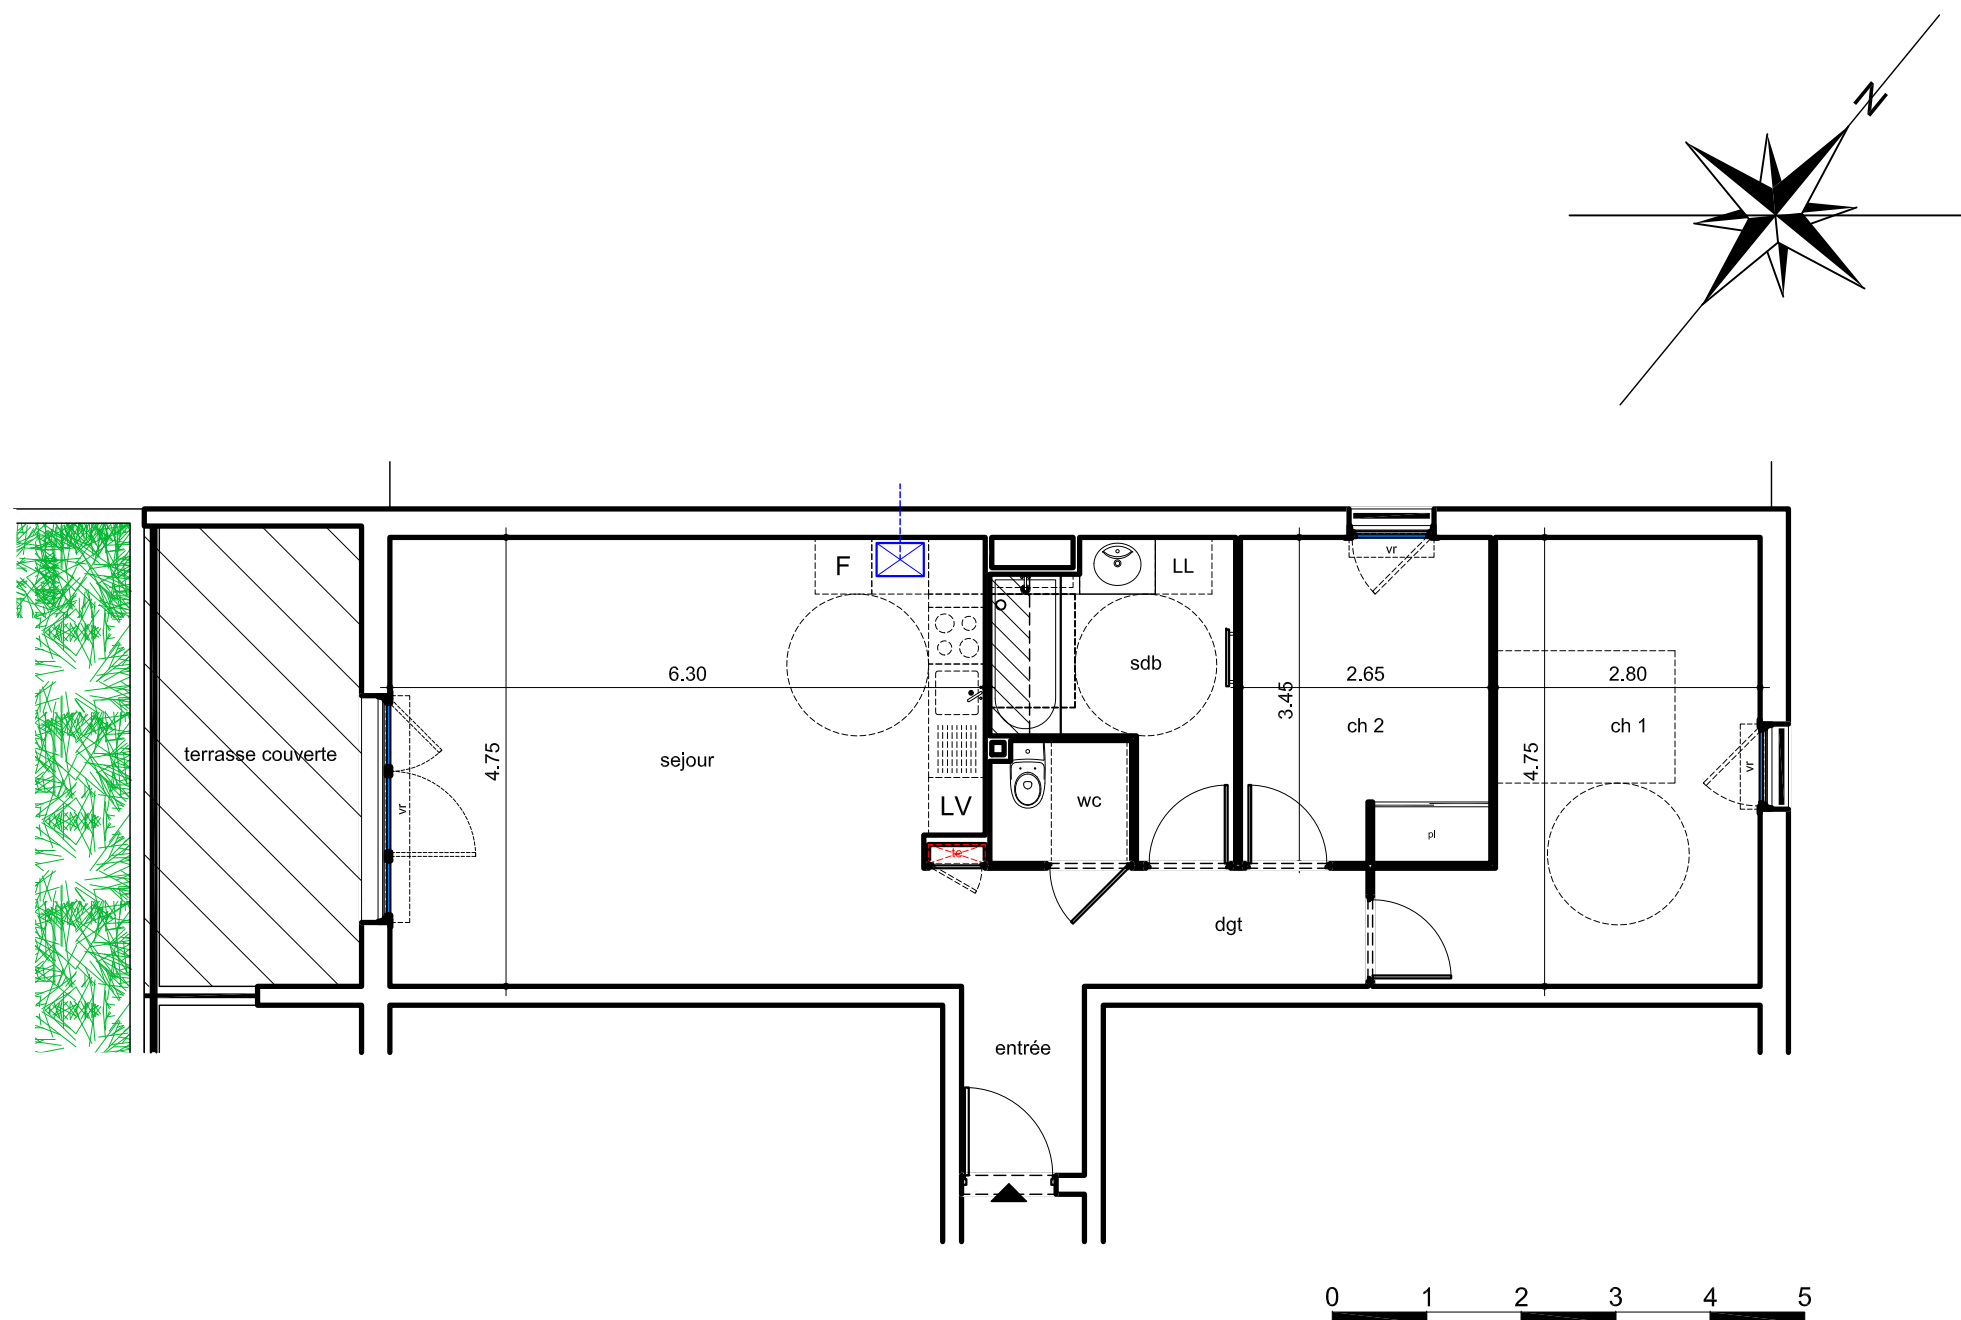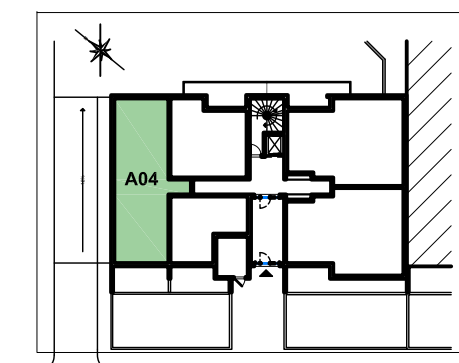

Tout en conservant les caractéristiques essentiels du plan, la société se réserve la possibilité d'y apporter des modifications pour des raisons de construction ou d'amélioration. Les faux plafonds, retombées et emplacement sont figurés à titre indicatif. Les surfaces et les côtes peuvent varier de 5 %.

NOTA

Des modifications sont susceptibles d'être apportées à ce plan en fonction des nécessités techniques, de la réalisation tant en ce qui concerne les dimensions que l'équipements sanitaires sont figurés à titre indicatif, et peuvent subir des modifications pour impératif technique. Le mobilier et l'électroménager ne seront pas fourni.