


OREALIA

ZAC Parc 2000 ext 2

PROVISOIRE

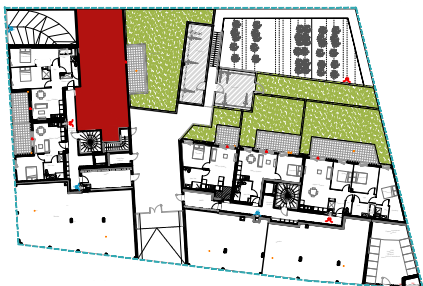

N° Appartement	Type	Niveau
A03	T4	RDC




TABLEAU DES SURFACES

Séjour / Cuisine	31.05m ²
Chambre 01	16.00 m ²
Chambre 02	11.35 m ²
Dégagement 02	3.20 m ²
<i>Version évolutive:</i>	
Séjour / Cuisine	45.60 m ²
Chambre 01	16.10 m ²

Chambre 03 + dress.	14.75 m ²
Salle de bain	4.65 m ²
Wc	1.50 m ²
Entrée + pl.	5.80 m ²
Dégagement 01 + pl.	4.80 m ²

Surface habitable	93.10 m²
Terrasse	14.60m ²
Terrasse jardin	89.85 m ²

Légende

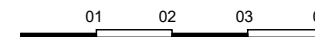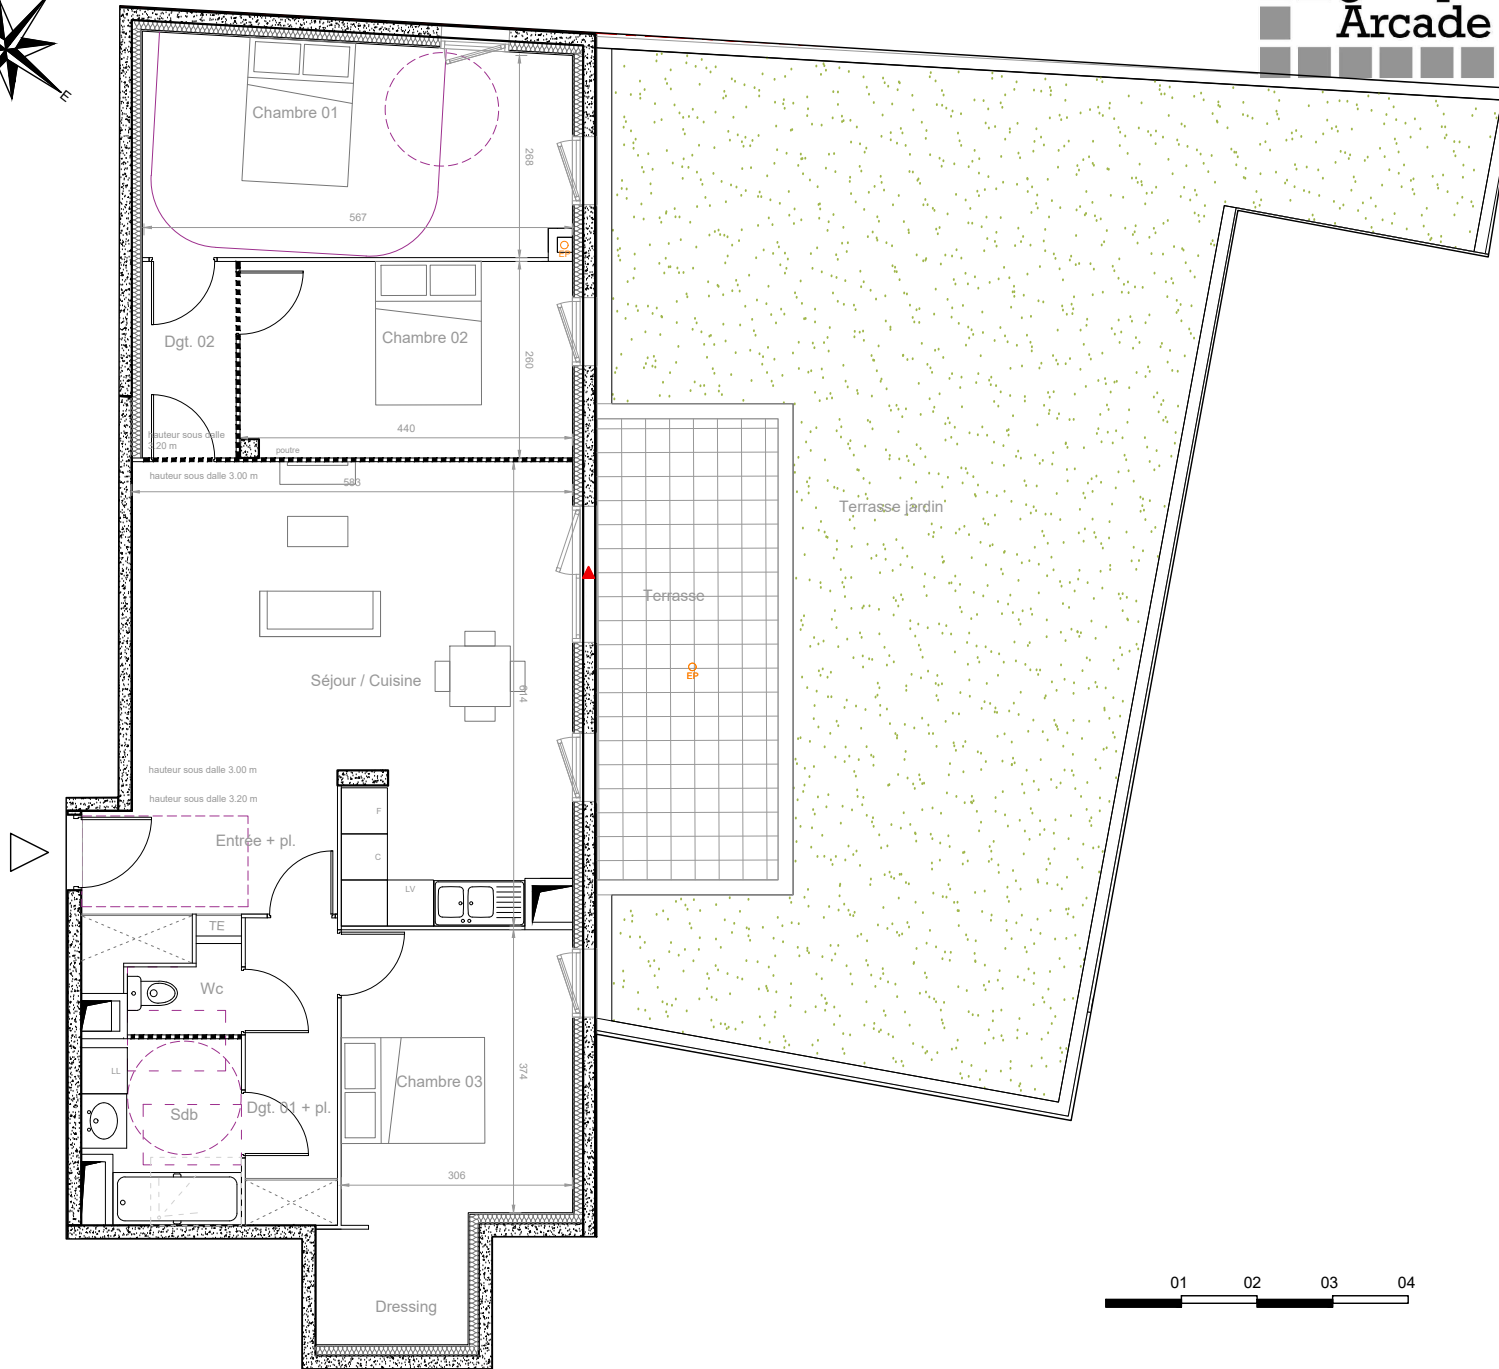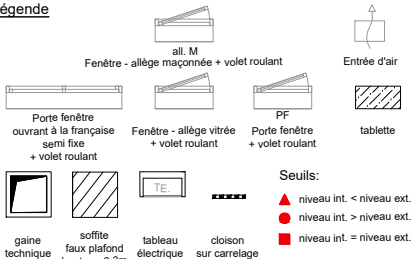

07/06/2018

INDICE
I

Maître d'ouvrage

SCCV
PARC 2000 LOT 2
Groupe Arcade

NOTA: Document non contractuel, la société se réserve la possibilité d'apporter des modifications qui seraient dues à des impératifs techniques (poteaux, poutres, gaines...) ou administratif. La position des équipements est donnée à titre indicatif. L'implantation des ouvertures, des cloisons et les surfaces peuvent par conséquent être modifiées.

Edité le - 07/06/2018