

OREALIA

ZAC Parc 2000 ext 2

PROVISOIRE




N° Appartement	Type	Niveau
A25	T4	R+2

TABEAU DES SURFACES

Séjour / Cuisine + pl.	34.65 m ²
Chambre 01	11.45 m ²
Chambre 02	12.80 m ²
Chambre 03 + pl.	9.40 m ²
Version évolutive:	
Séjour / Cuisine + pl	44.05 m ²
Chambre 01	11.45 m ²
Chambre 02	12.80 m ²
Salle de bain	5.00 m ²
Wc	1.30 m ²
Entrée	4.35 m ²
Dégagement	4.50 m ²
Surface habitable	83.45 m²
Loggia	15.30m ²

Légende	
	all. M
	Fenêtre - allège maçonnée + volet roulant
	Porte fenêtre ouvrant à la française semi fixe + volet roulant
	Fenêtre - allège vitrée + volet roulant
	Porte fenêtre + volet roulant
	tablette
	Seuils:
	▲ niveau int. < niveau ext.
	● niveau int. > niveau ext.
	■ niveau int. = niveau ext.
	gaine technique
	soffite faux plafond hauteur: 2.3m
	tableau électrique
	cloison sur carrelage

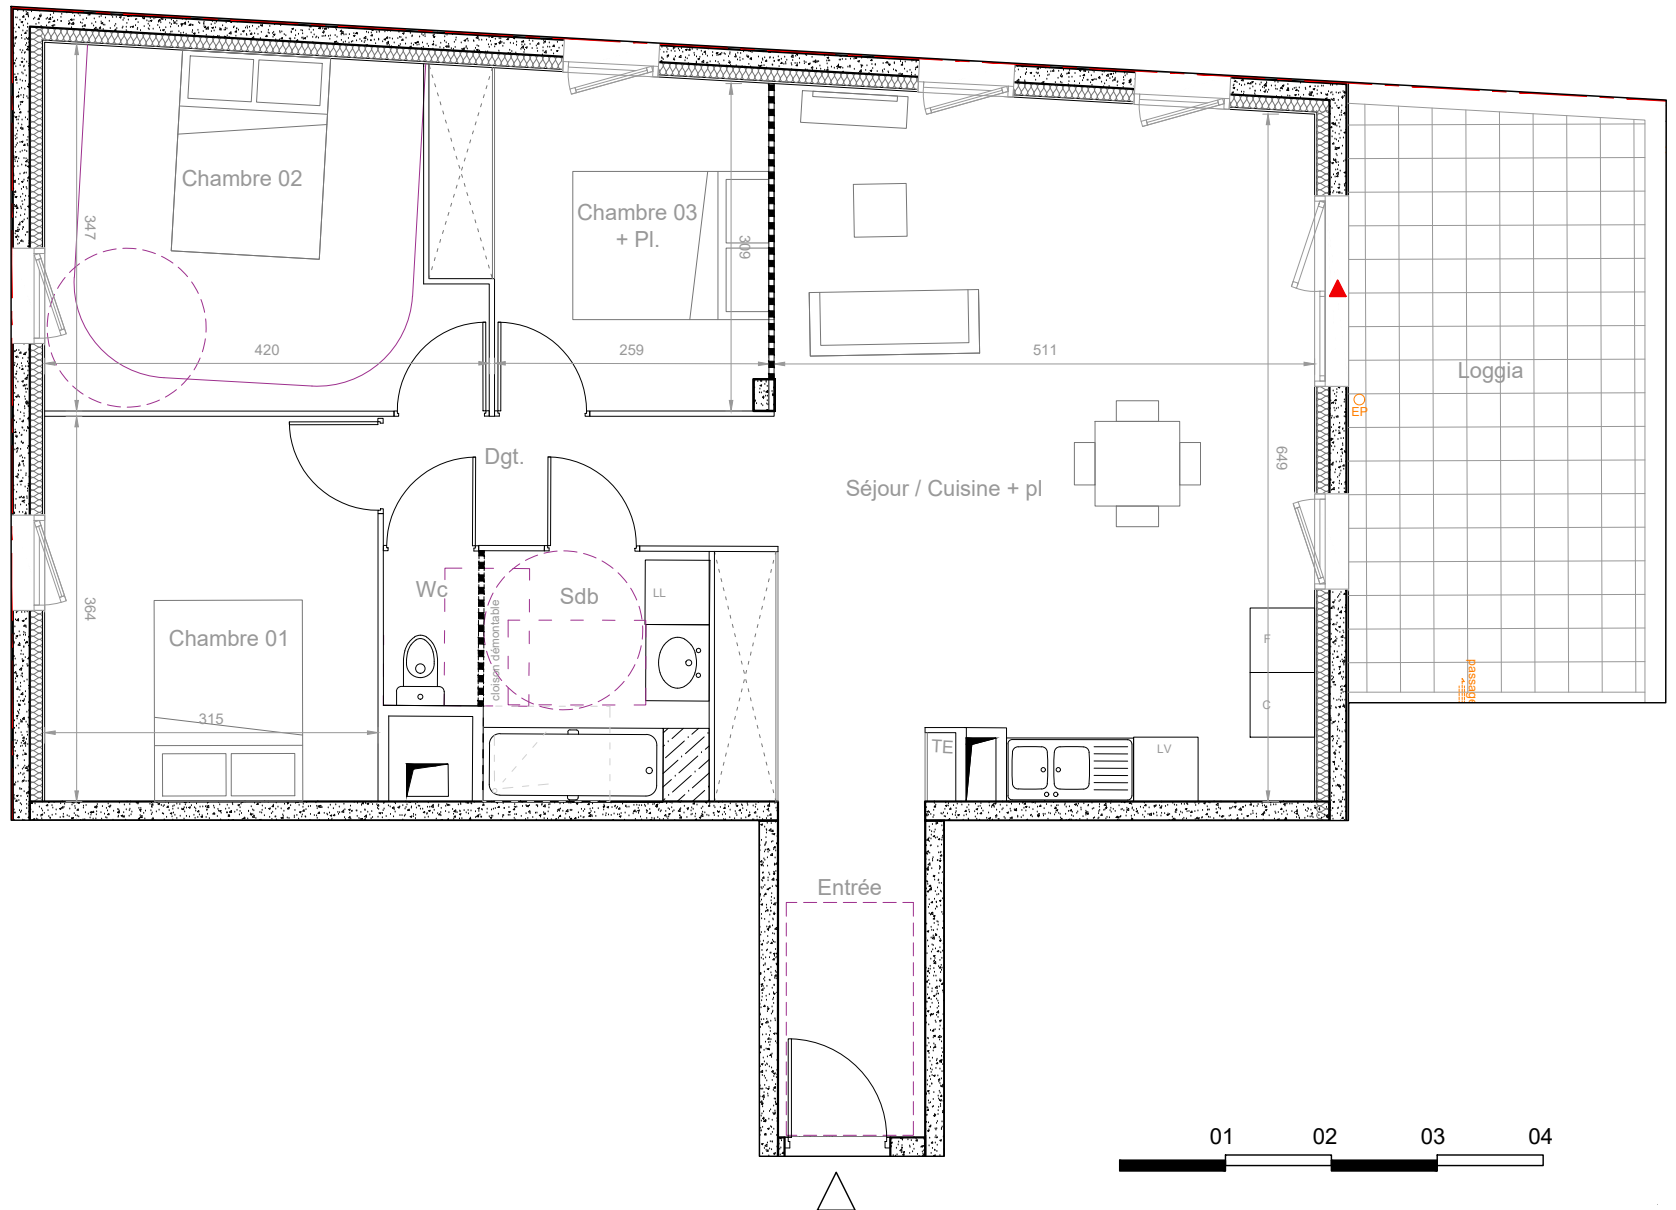

07/06/2018

INDICE
I

Maître d'ouvrage

SCCV
PARC 2000 LOT 2
Groupe Arcade

NOTA: Document non contractuel, la société se réserve la possibilité d'apporter des modifications qui seraient dues à des impératifs techniques (poteaux, poutres, gaines...) ou administratif. La position des équipements est donnée à titre indicatif. L'implantation des ouvertures, des cloisons et les surfaces peuvent par conséquent être modifiées.

Edité le - 07/06/2018