

# OREALIA

ZAC Parc 2000 ext 2  
PROVISOIRE



N° Appartement	Type	Niveau
B21	T4	R+2



### TABLEAU DES SURFACES

Séjour / Cuisine	25.55 m <sup>2</sup>
Chambre 1	9.60 m <sup>2</sup>
<u>Version évolutive:</u>	
Séjour / Cuisine	35.15 m <sup>2</sup>
Chambre 2	12.20 m <sup>2</sup>
Chambre 3	12.40 m <sup>2</sup>
Dressing	3.60 m <sup>2</sup>
Salle d'eau	2.85 m <sup>2</sup>
Salle de bain	5.80 m <sup>2</sup>
Wc	1.40 m <sup>2</sup>
Entrée + pl.	3.30 m <sup>2</sup>
Dégagement	7.45 m <sup>2</sup>
<b>Surface habitable</b>	<b>84.15 m<sup>2</sup></b>
Terrasse	9.80 m <sup>2</sup>

**Légende**

**Seuils:**

- ▲ niveau int. < niveau ext.
- niveau int. > niveau ext.
- niveau int. = niveau ext.

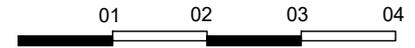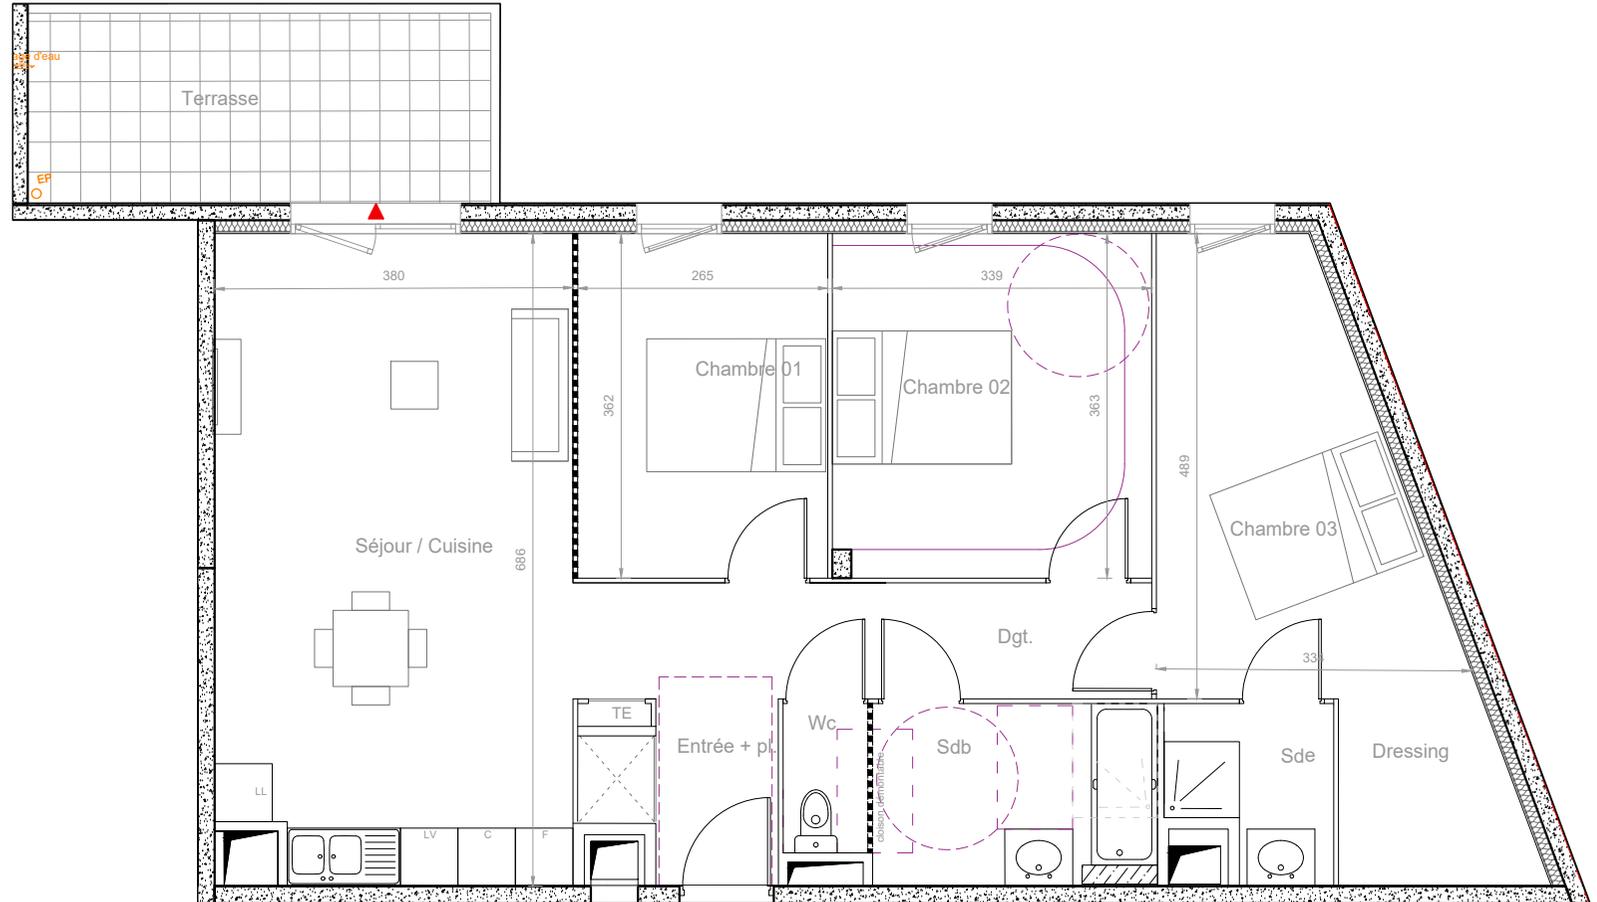

07/06/2018	INDICE
Maitre d'ouvrage	SCCV PARC 2000 LOT 2 Groupe Arcade

**NOTA:** Document non contractuel, la société se réserve la possibilité d'apporter des modifications qui seraient dues à des impératifs techniques (poteaux, poutres, gaines...) ou administratif. La position des équipements est donnée à titre indicatif. L'implantation des ouvertures, des cloisons et les surfaces peuvent par conséquent être modifiées.