


OREALIA

ZAC Parc 2000 ext 2
PROVISOIRE



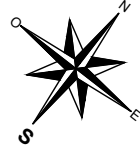


N° Appartement	Type	Niveau
B31	T4	R+3

TABEAU DES SURFACES

Séjour / Cuisine	25.55 m ²
Chambre 1	9.60 m ²
<u>Version évolutive:</u>	
Séjour / Cuisine	34.50 m ²
Chambre 2	12.20 m ²
Chambre 3	12.40 m ²
Dressing	3.60 m ²
Salle d'eau	2.85 m ²
Salle de bain	5.80 m ²
Wc	1.40 m ²
Entrée + pl.	3.30 m ²
Dégagement	7.45 m ²
Surface habitable	84.15 m²
Terrasse	9.80 m ²

Légende

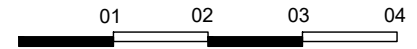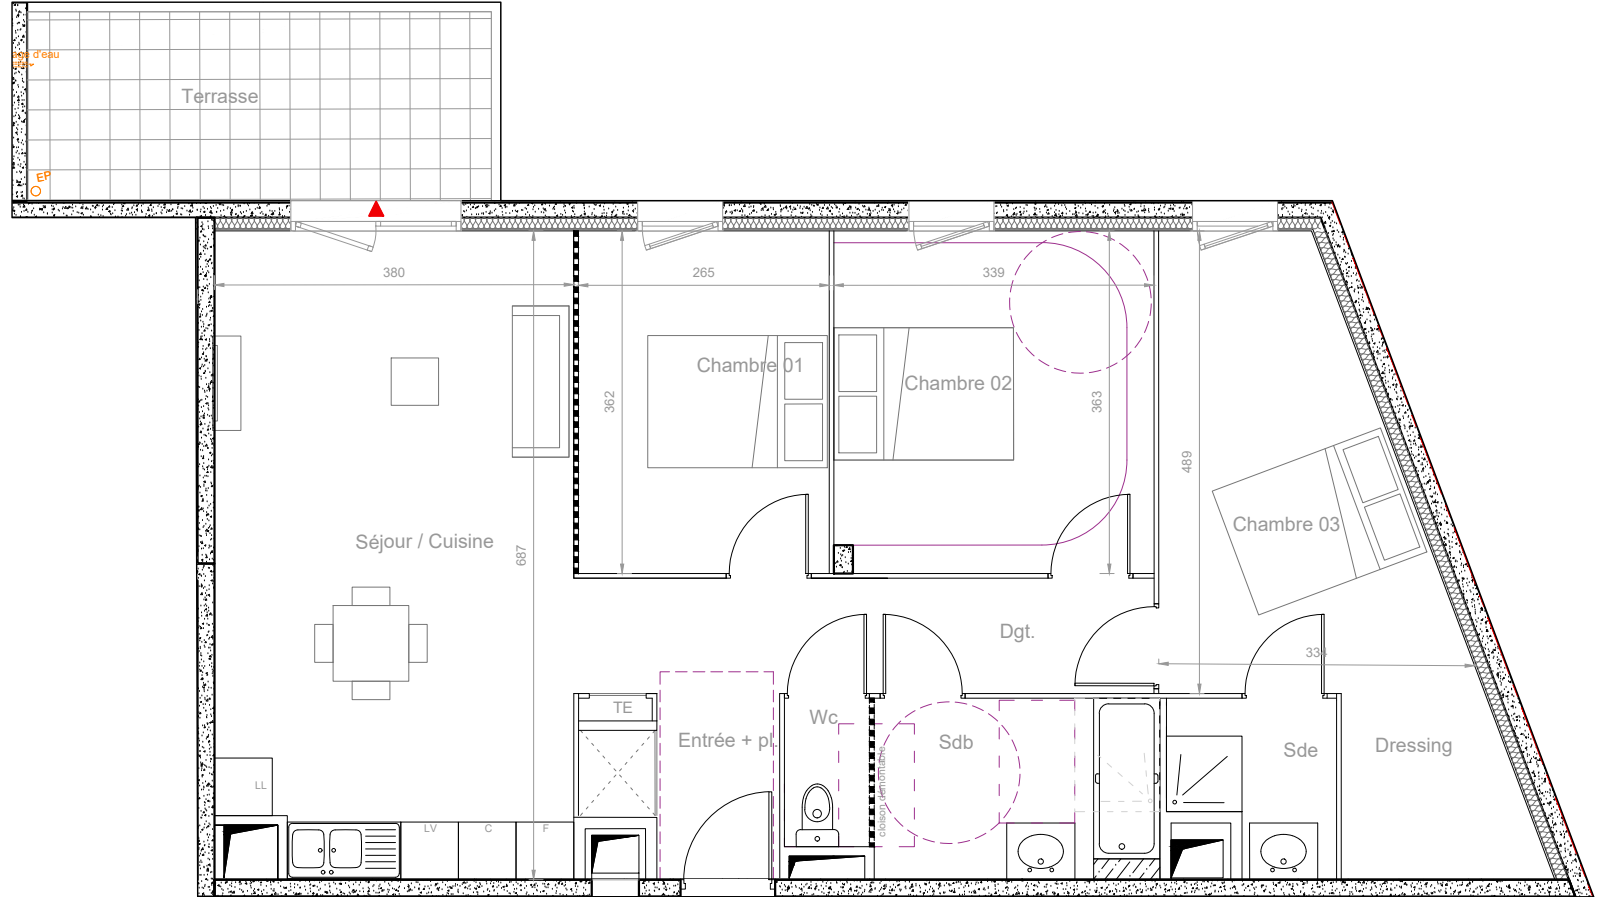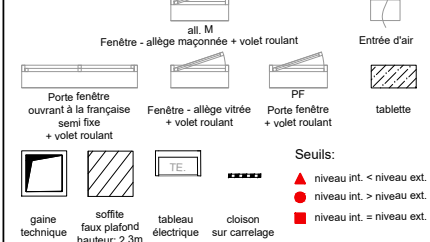

07/06/2018

INDICE
I

Maître d'ouvrage

SCCV
PARC 2000 LOT 2
Groupe Arcade

NOTA: Document non contractuel, la société se réserve la possibilité d'apporter des modifications qui seraient dues à des impératifs techniques (poteaux, poutres, gaines...) ou administratif. La position des équipements est donnée à titre indicatif. L'implantation des ouvertures, des cloisons et les surfaces peuvent par conséquent être modifiées.