
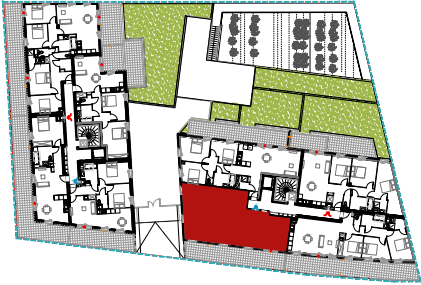


OREALIA

ZAC Parc 2000 ext 2
PROVISOIRE


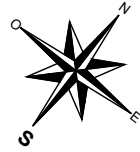


N° Appartement	Type	Niveau
B43	T4	R+4

TABLEAU DES SURFACES

Séjour / Cuisine + pl.	28.30 m ²
Chambre 1 + pl.	9.90 m ²
Chambre 2	11.75 m ²
Chambre 3	9.20 m ²
Salle de bain	5.00 m ²
Salle d'eau	4.55 m ²
Wc	1.20 m ²
Dégagement	7.30 m ²
Surface habitable	77.20 m²
Terrasse	30.25 m ²

Légende

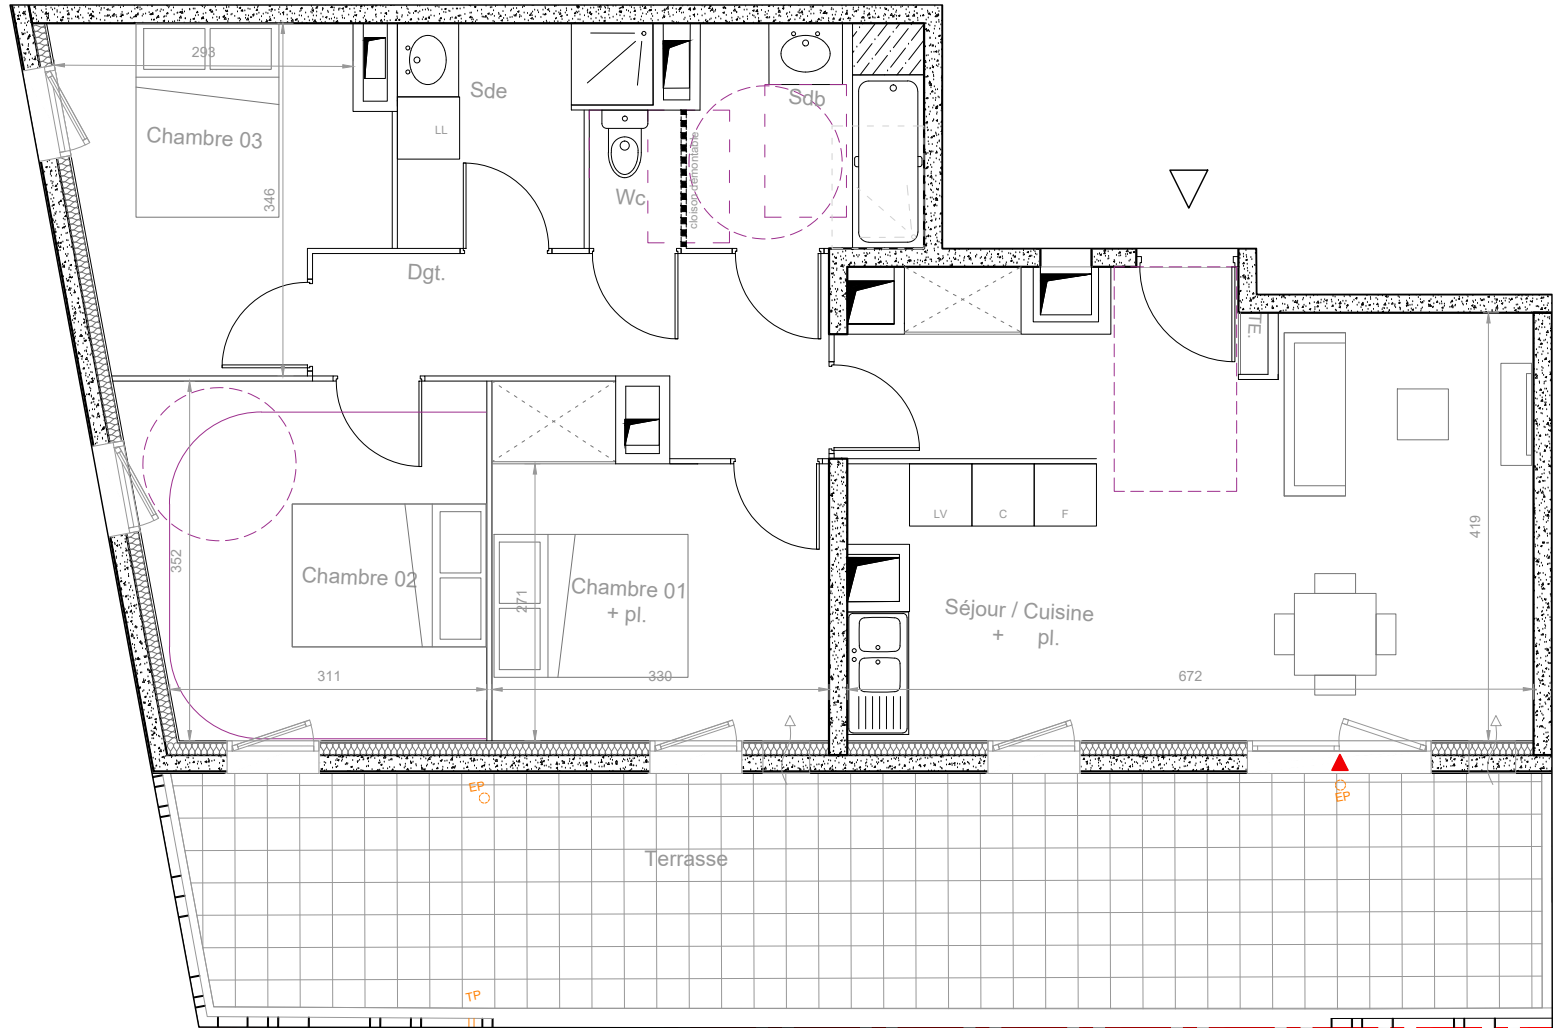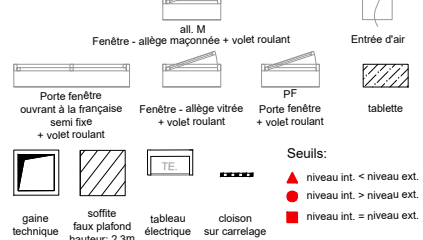

07/06/2018

INDICE
I

Maître d'ouvrage

SCCV
PARC 2000 LOT 2
Groupe Arcade

NOTA: Document non contractuel, la société se réserve la possibilité d'apporter des modifications qui seraient dues à des impératifs techniques (poteaux, poutres, gaines...) ou administratif. La position des équipements est donnée à titre indicatif. L'implantation des ouvertures, des cloisons et les surfaces peuvent par conséquent être modifiées.

Edité le - 07/06/2018