


# OREALIA

ZAC Parc 2000 ext 2  
PROVISOIRE

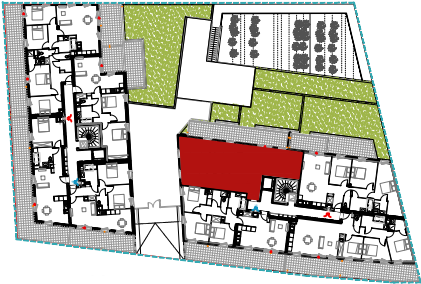




N° Appartement	Type	Niveau
B44	T4	R+4

## TABEAU DES SURFACES

Séjour / Cuisine	31.30 m <sup>2</sup>
Chambre 01	9.10 m <sup>2</sup>
Chambre 02	11.90 m <sup>2</sup>
Chambre 03	9.15 m <sup>2</sup>
Salle de bain	5.40 m <sup>2</sup>
Salle d'eau	2.90 m <sup>2</sup>
Wc	1.40 m <sup>2</sup>
Entrée	3.65 m <sup>2</sup>
Dégagement	4.50 m <sup>2</sup>

<b>Surface habitable</b>	<b>79.30 m<sup>2</sup></b>
Terrasse	26.45 m <sup>2</sup>

## Légende

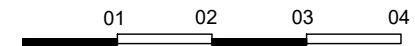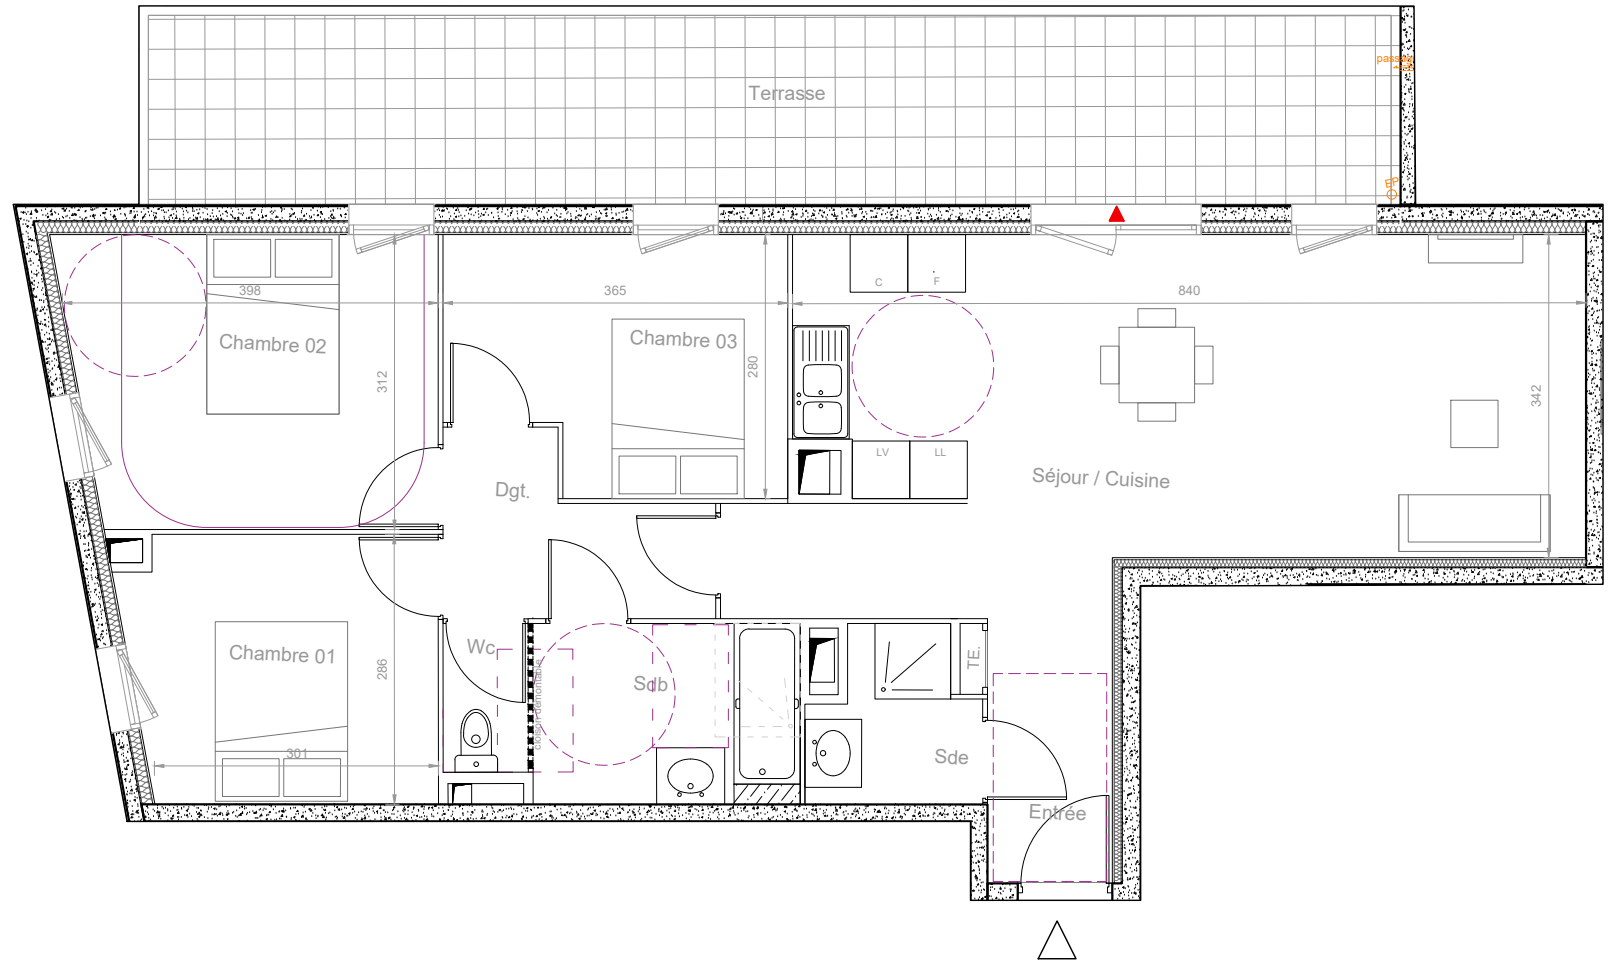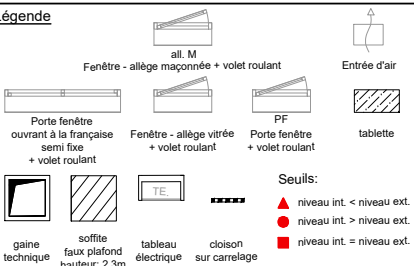

07/06/2018

INDICE  
I

Maître d'ouvrage

SCCV  
PARC 2000 LOT 2  
Groupe Arcade

**NOTA:** Document non contractuel, la société se réserve la possibilité d'apporter des modifications qui seraient dues à des impératifs techniques (poteaux, poutres, gaines...) ou administratif. La position des équipements est donnée à titre indicatif. L'implantation des ouvertures, des cloisons et les surfaces peuvent par conséquent être modifiées.

Edité le - 07/06/2018